

ADEGUAMENTO ALLE NORME DI SICUREZZA E PREVENZIONE INCENDI DI MANIFESTAZIONE DENOMINATA: 10° compleanno Conad Superstore di Rubiera (RE) sabato 16 maggio 2026 "Concerto speciale di Cristina D'Avena"


maggio 2026

SERIE TAVOLE: LOCALI DI PUBBLICO SPETTACOLO  
DM 19 Agosto 1996 e succ. mod.

SCALA 1:200

IL PROGETTISTA TAVOLA

TITOLO DELLA TAVOLA:  
**LAYOUT "Concerto speciale di Cristina D'Avena"**

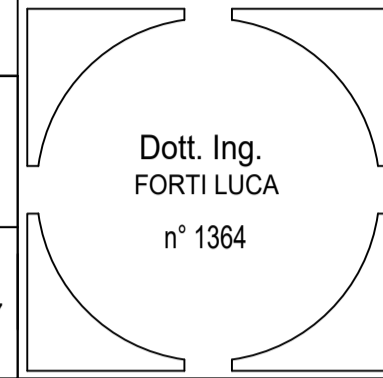


ccvLPS.01

INGE PROGETTI sede legale Via Brigata Reggio, 24, 42124 Reggio nell'Emilia Tel/fax 0522\_626847  
Reg Imprese C.C.I.A.A. di Reggio nell'Emilia- P.IVA e Cod. Fisc. : n° 02202350357


COMITENTE:  
**SUPERMERCATI HERBERIA SRL**  
VIA ROCCO CHINNICI 7/A  
42048 RUBIERA (RE )  
P.I. 02868150356

REVISIONI	Dis.	Contr.	Appr.
REV. 01	06/06/2021		
REV. ...			
REV. ...			
REV. ...			
REV. ...			
REV. ...			
REV. ...			
REV. ...			
FILE			COD.

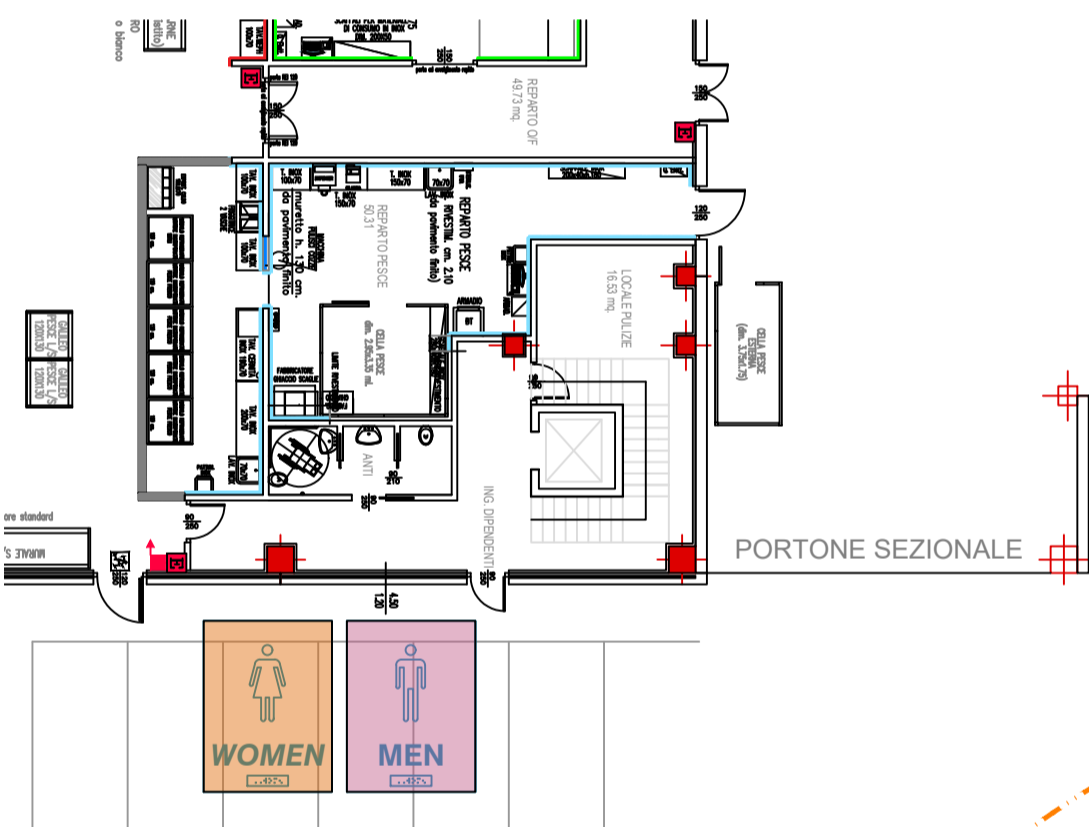

Simbologia			
Estintore		steward	
Via di esodo		guardia giurata	
Punto di raccolta		punto soccorso sanitario	
Addetto antincendio			
Servizi igienici			

CAMERINI ARTISTI SCALA 1.500

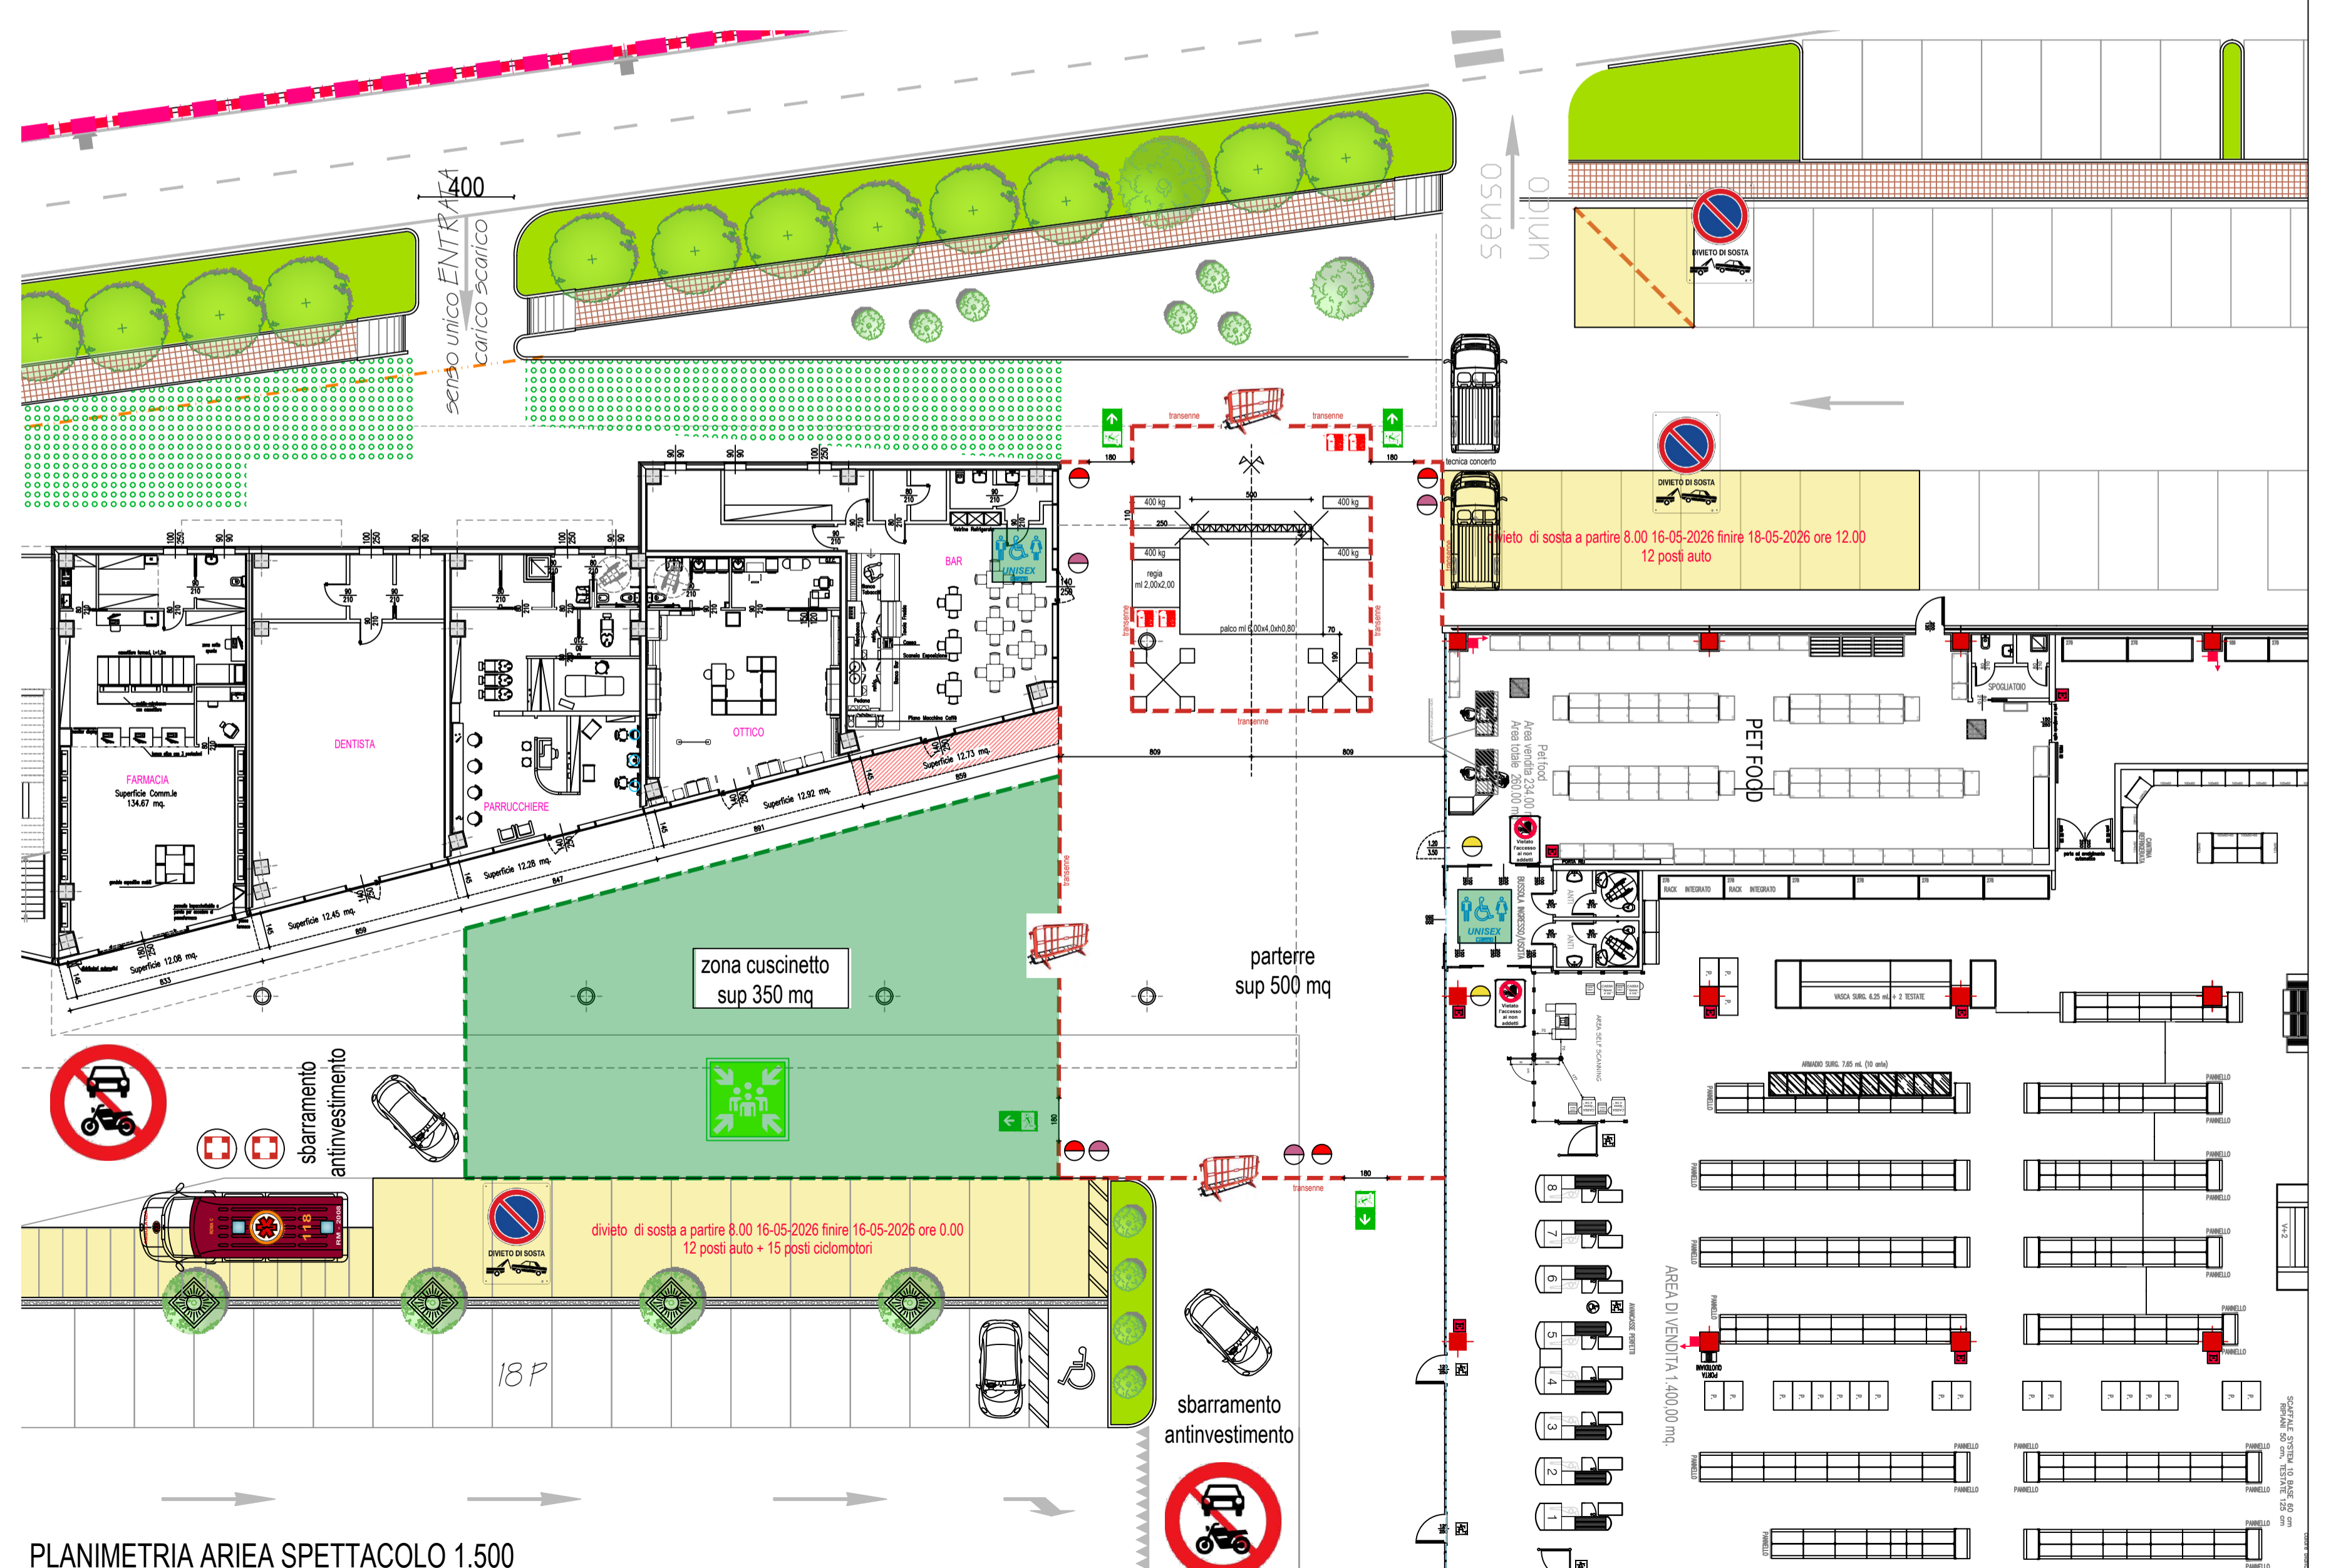

PLANIMETRIA AREA SPETTACOLO 1.500



ORTOFOTO AREA

Con la presente sono a depositare l'integrazione volontaria in oggetto consistente del LAYOUT SICUREZZA EVENTO dove meglio sono definite le aree di occupazione e le fasce orarie di impegno.

Cordiali Saluti

Ing. Luca Forti

(TECNICO INCARICATO)

--

-----