


VIA EMILIA

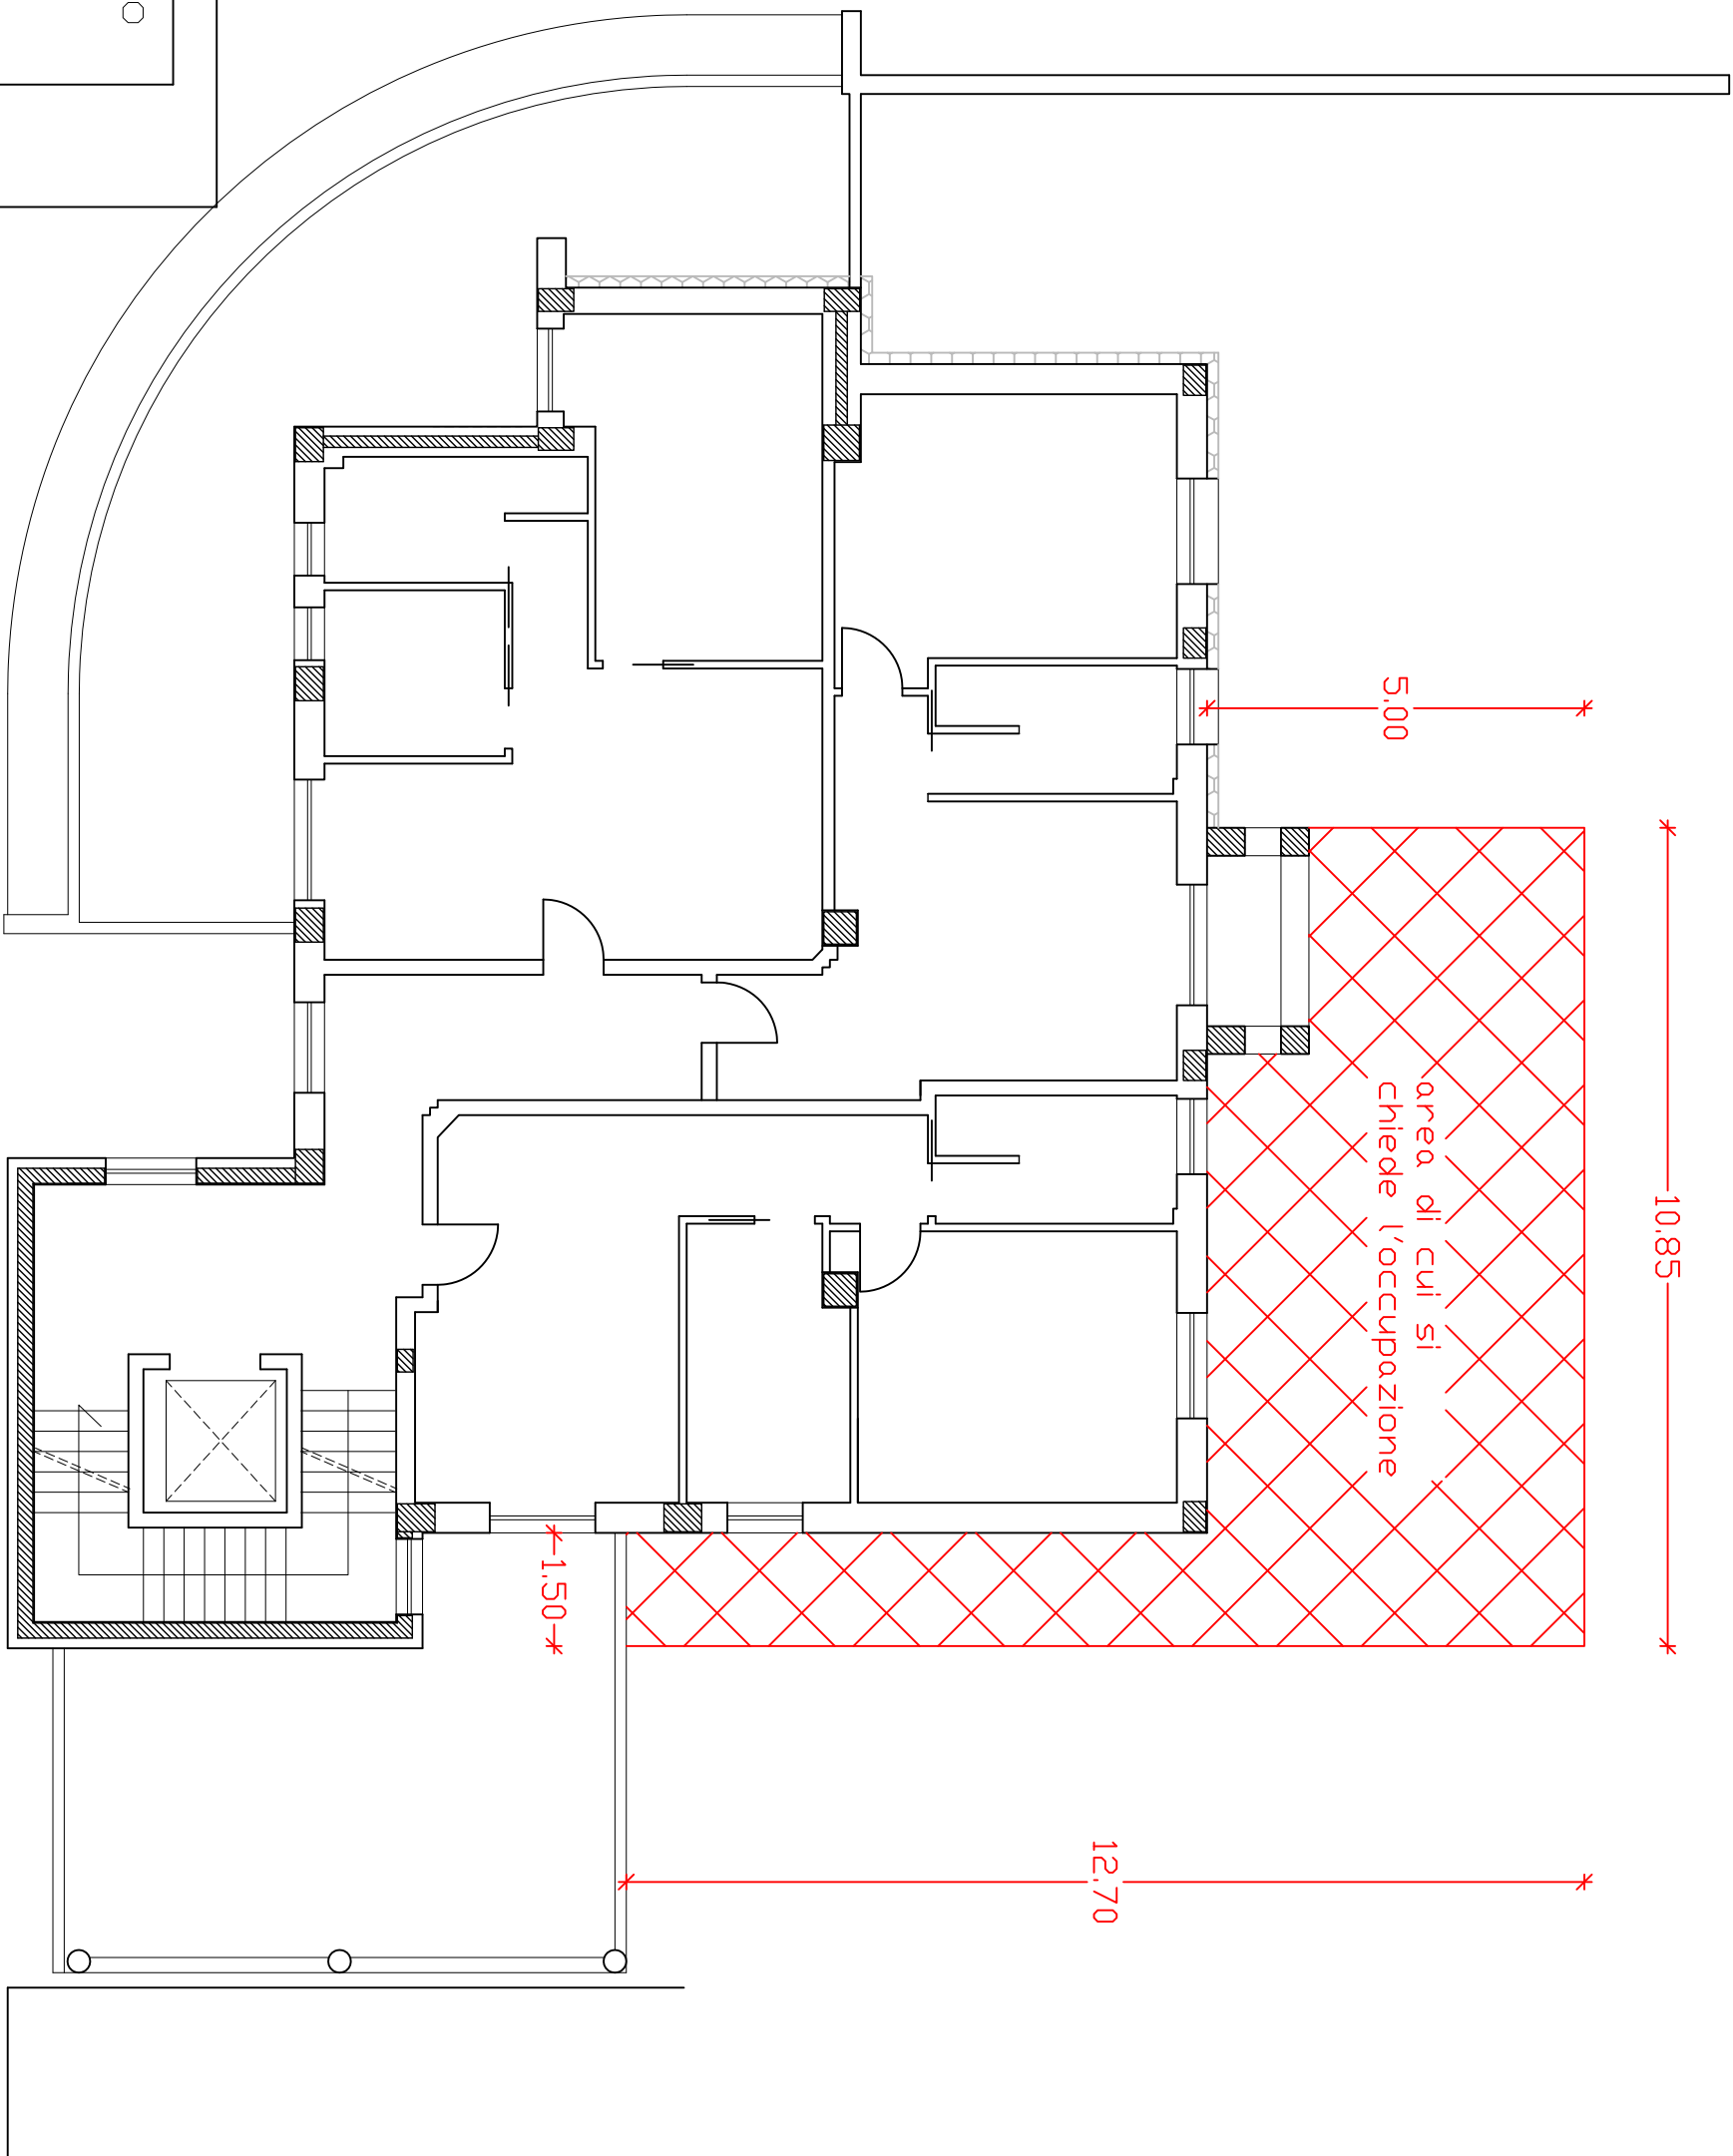

5.00

10.85

area di cui si
chiede l'occupazione

12.70

1.50

LARGO CAIROLI

Occupazione di suolo pubblico

Ubicazione: Largo Cairoli n. 4
Rubiera (RE)
Fig. 24 - part. 602

Titolo:

Planimetria

Modena, lì -----