
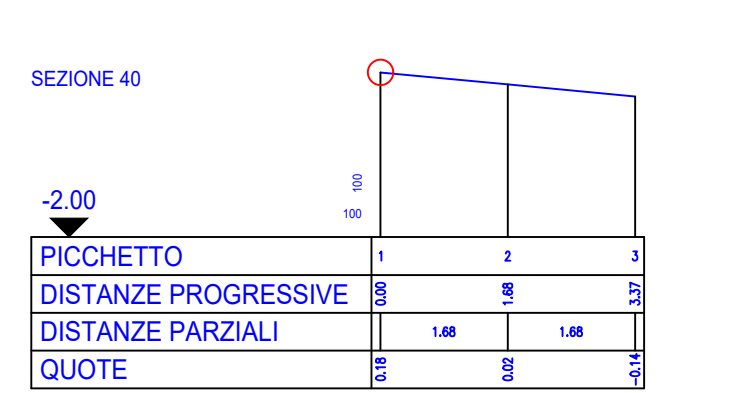
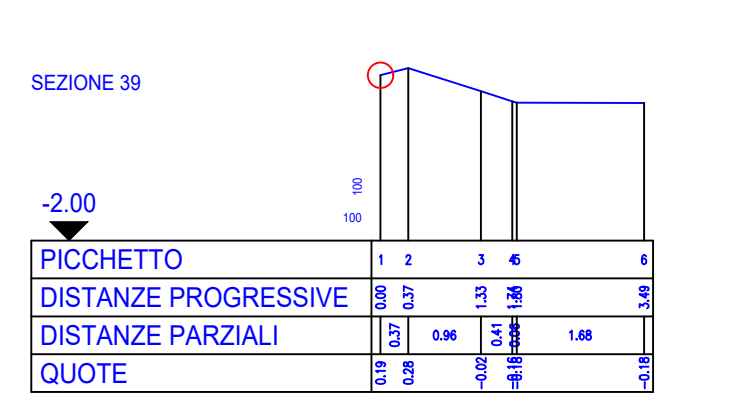
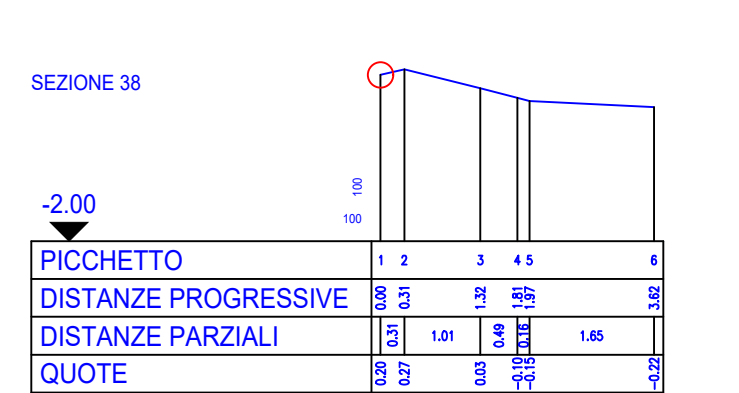
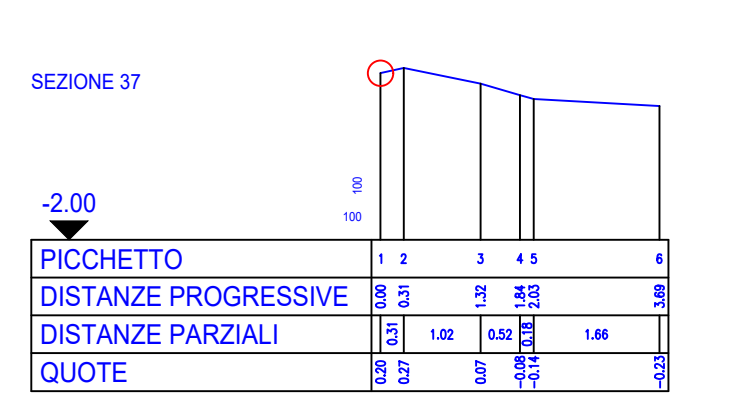
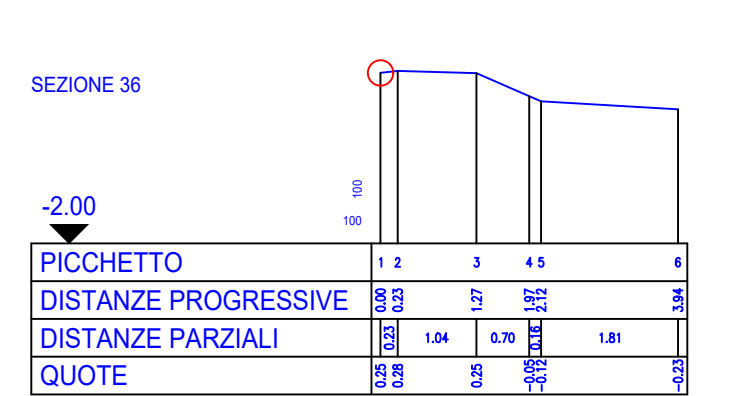
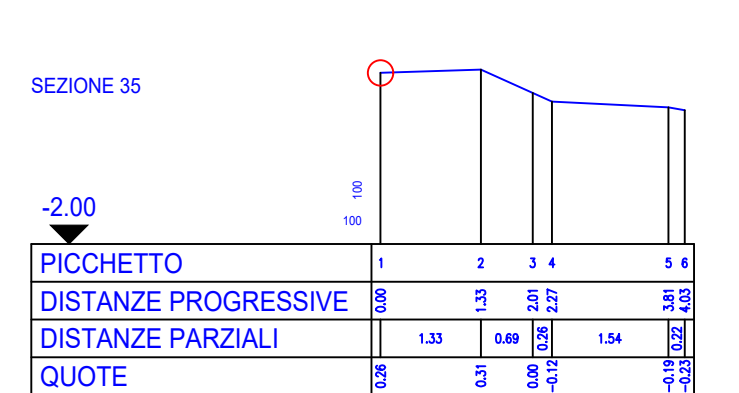
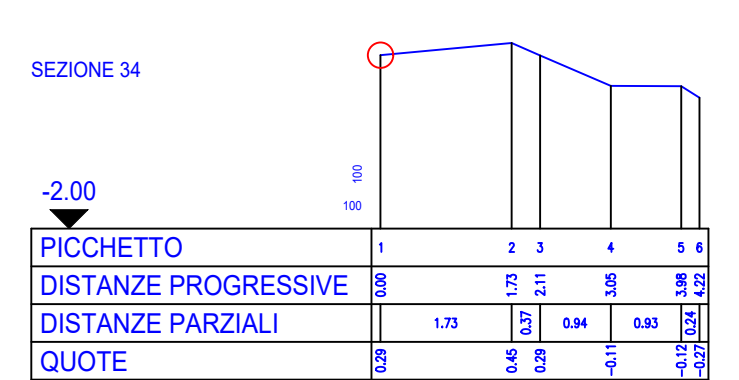
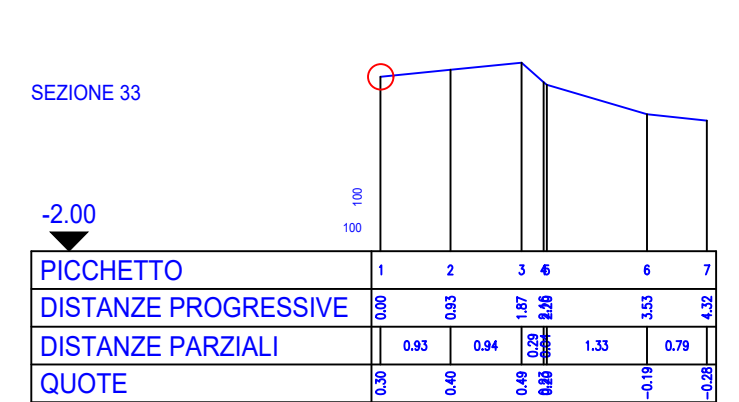
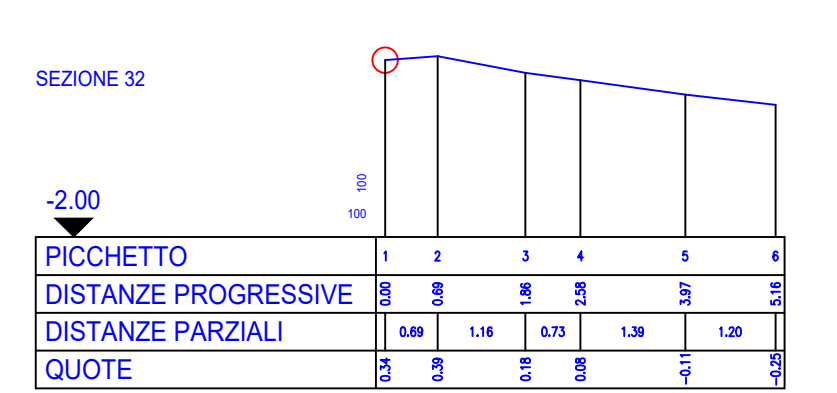
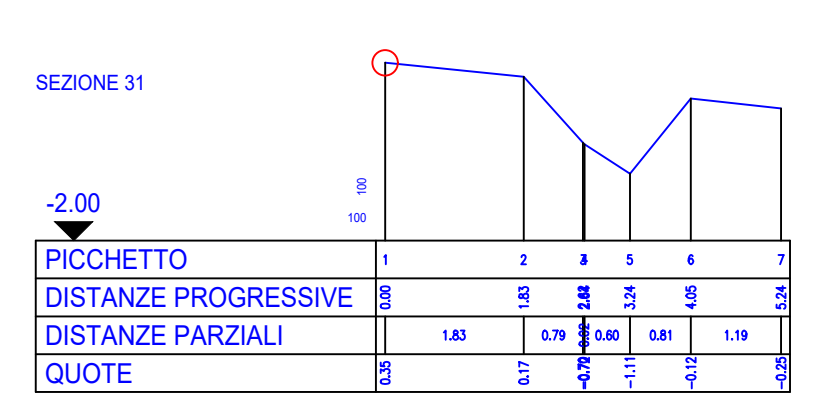
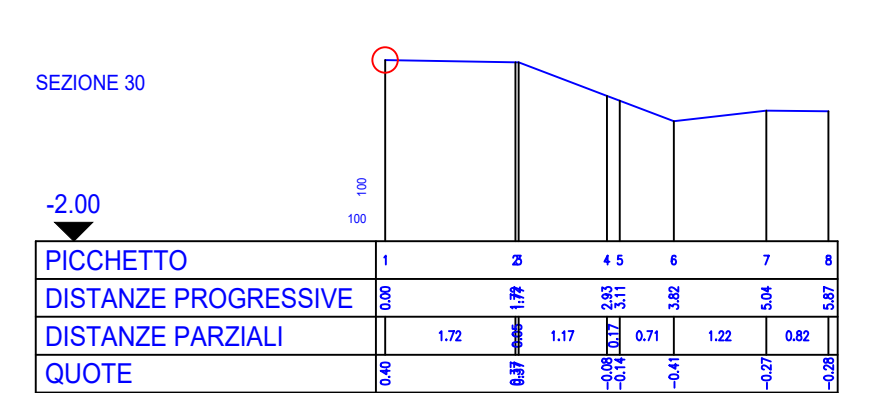
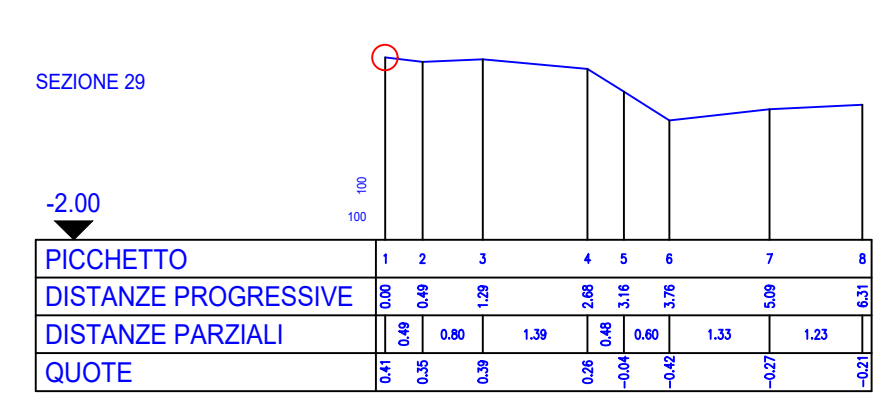
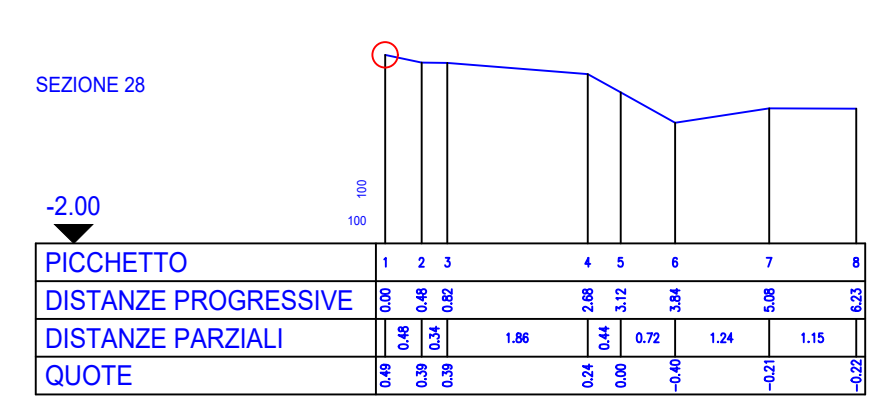
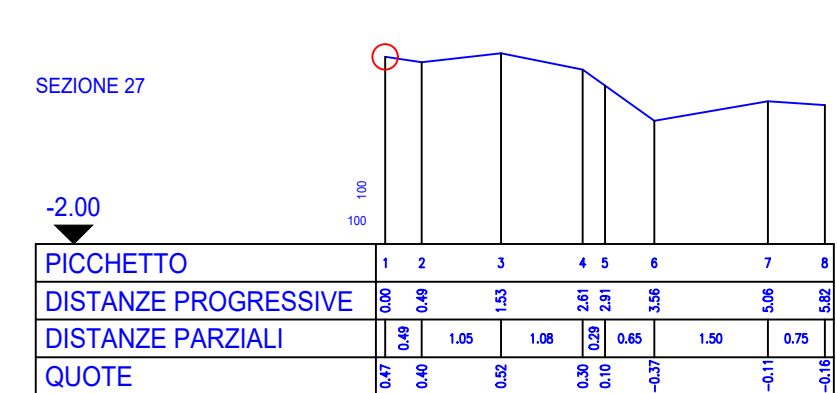
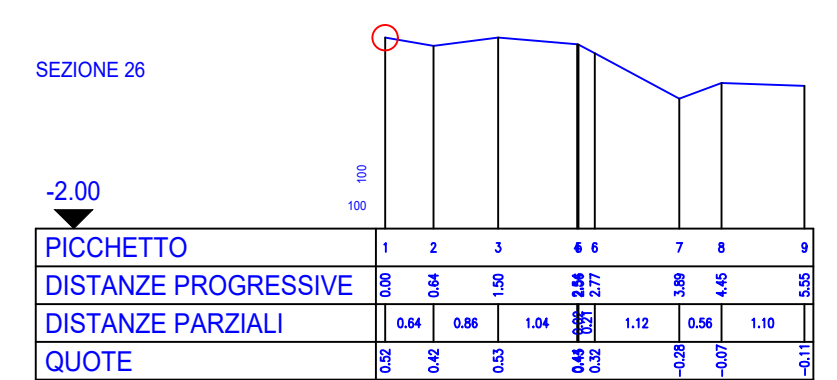
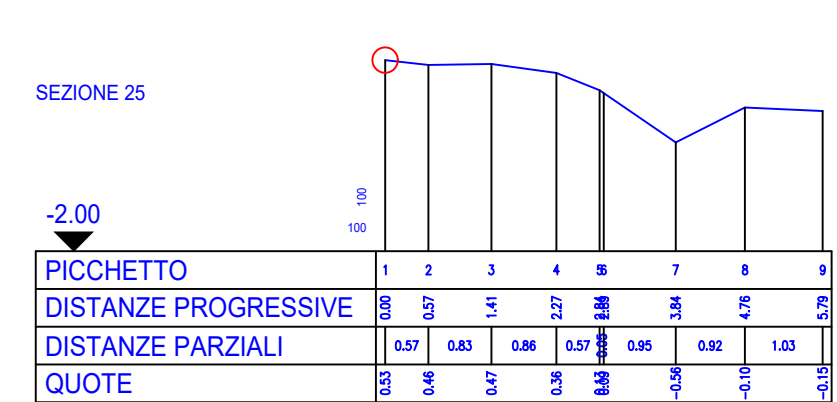
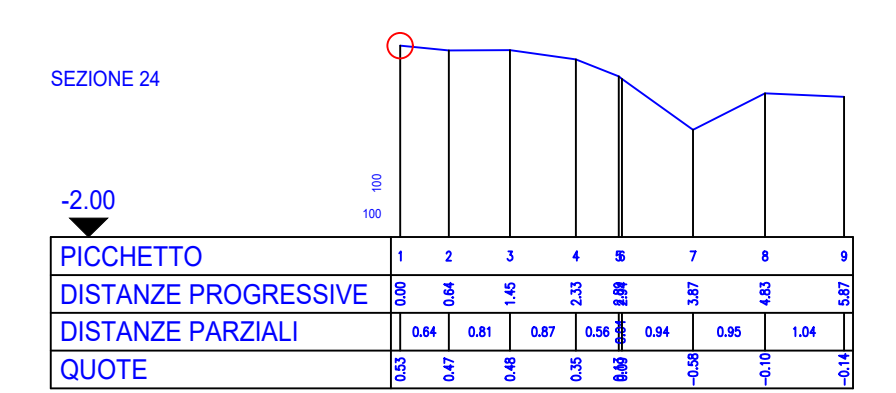
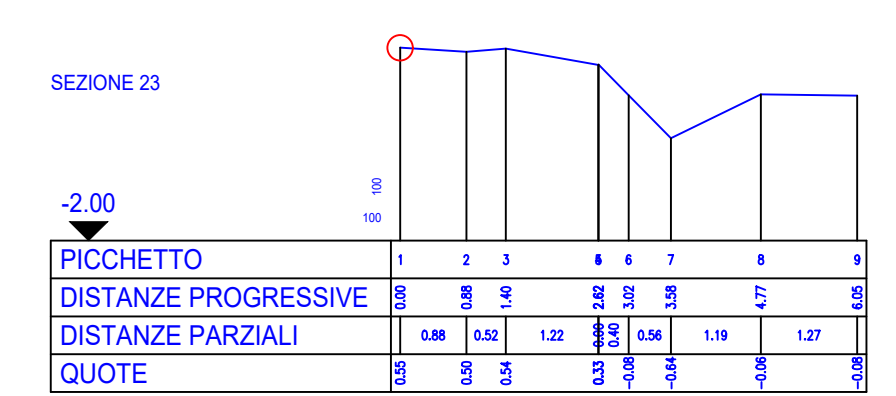
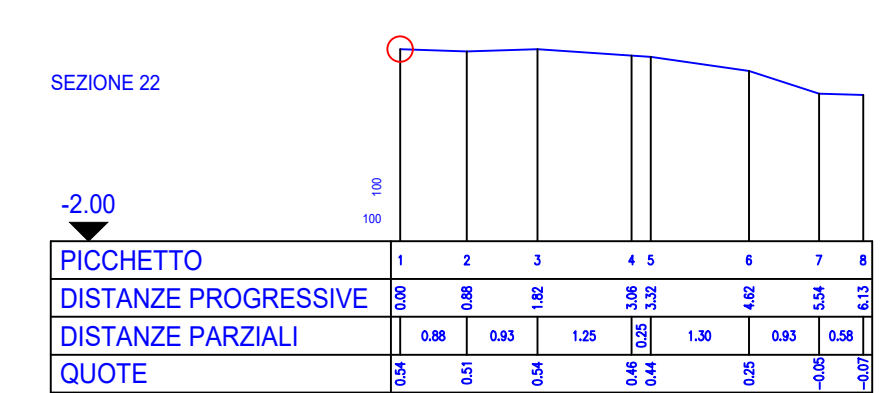
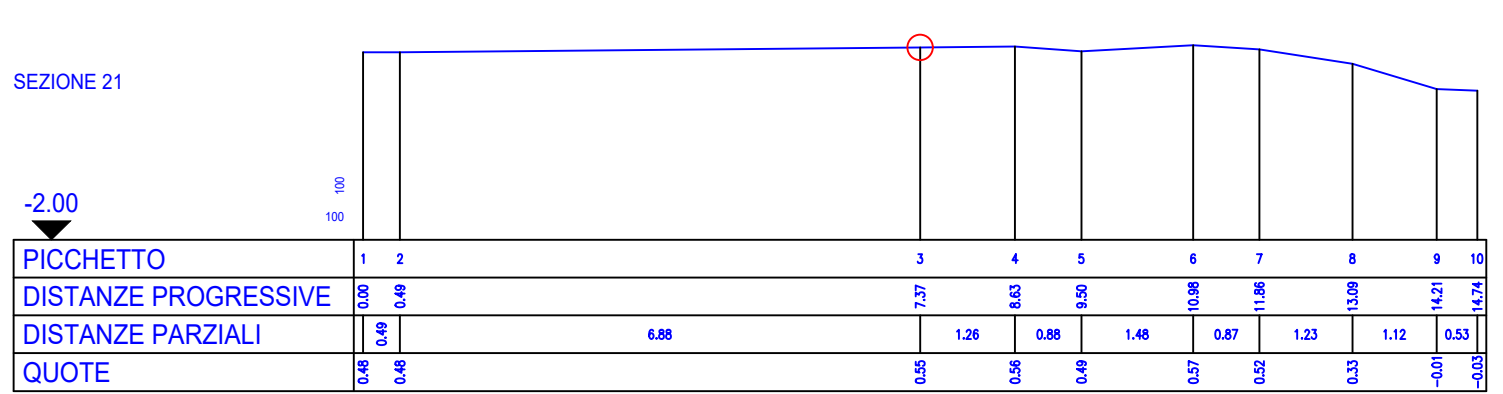
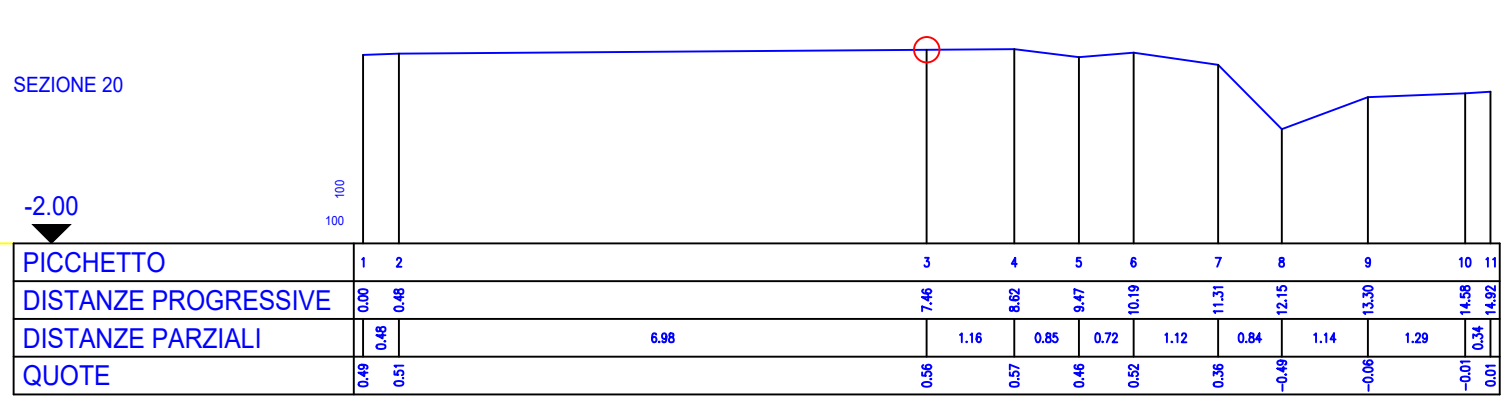
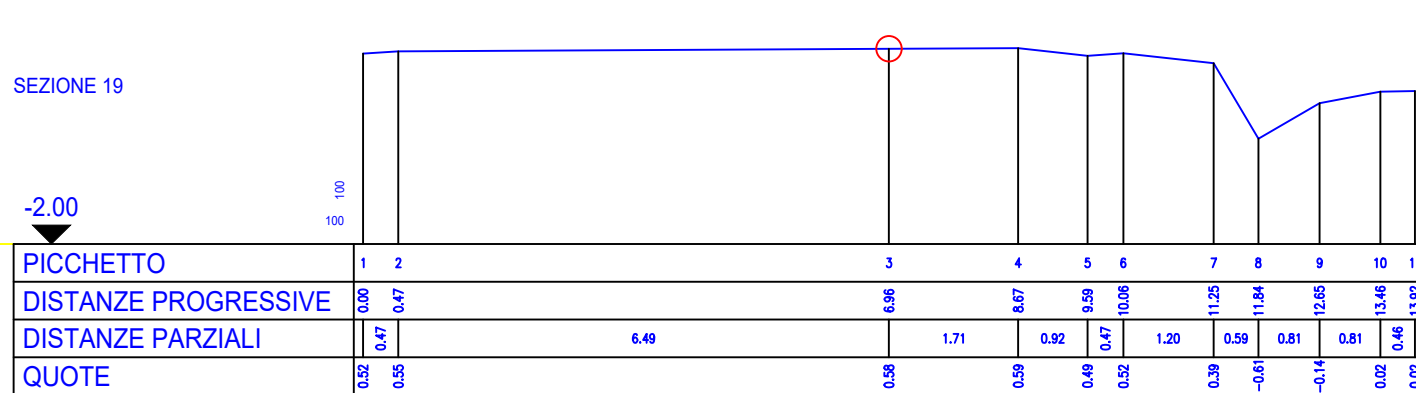
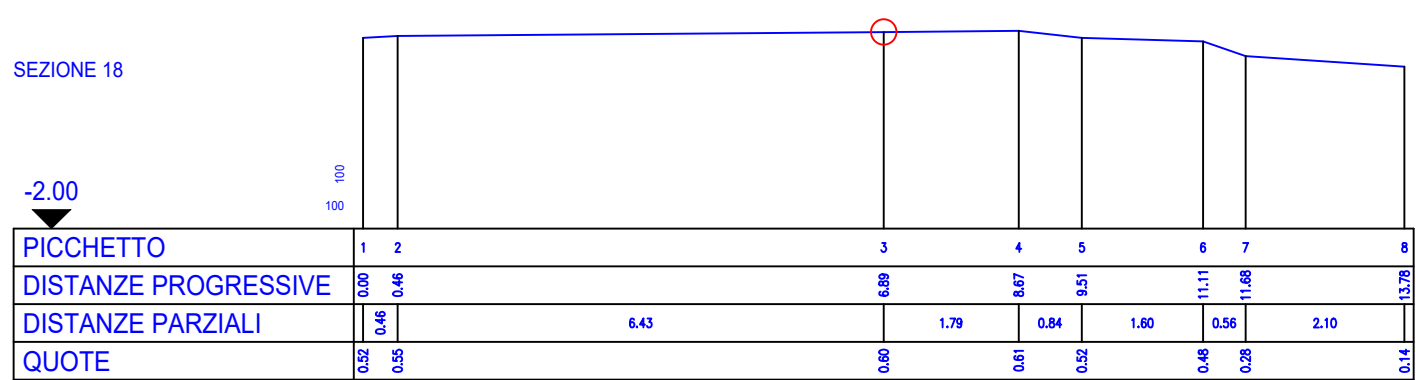
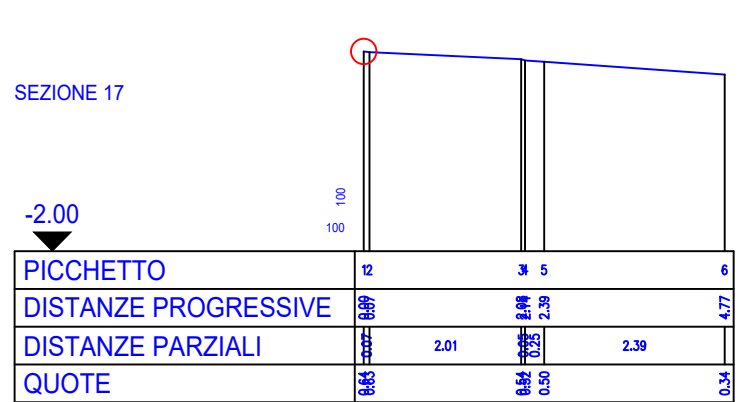
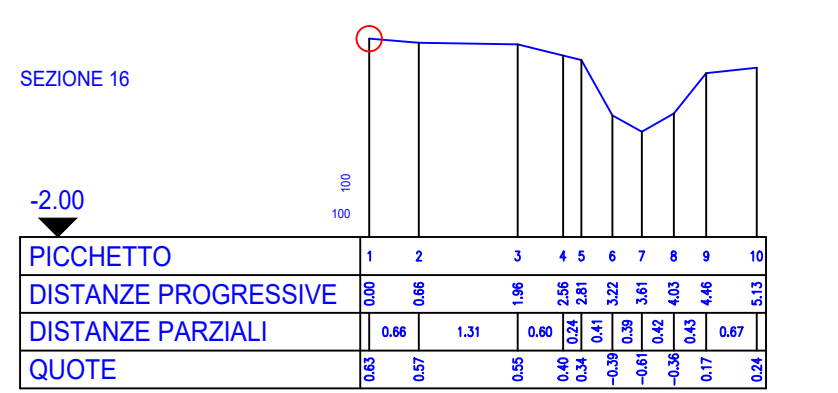
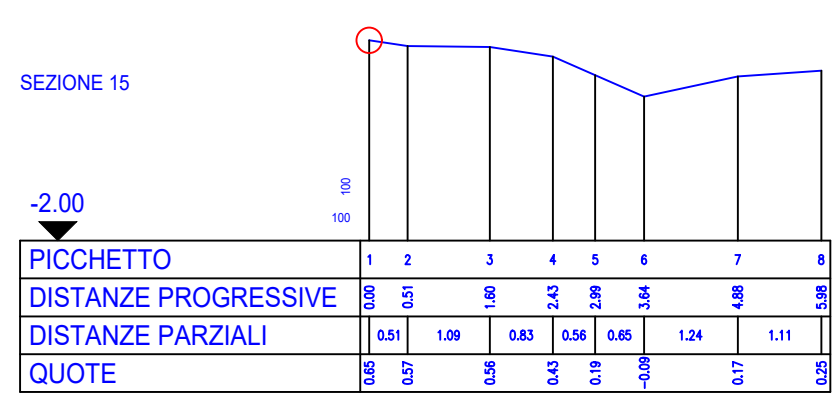
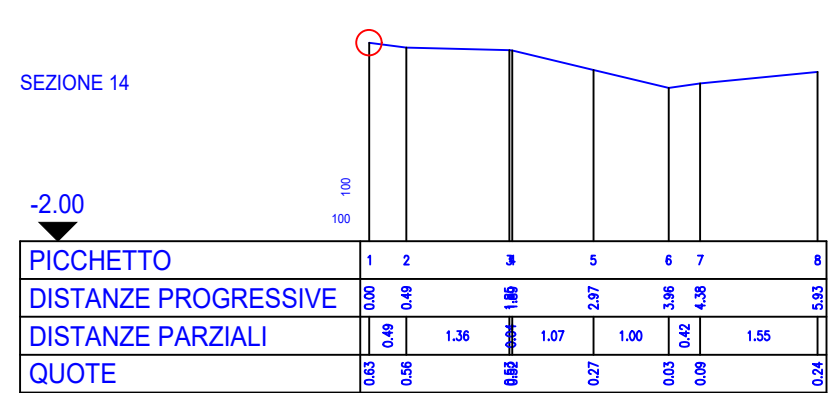
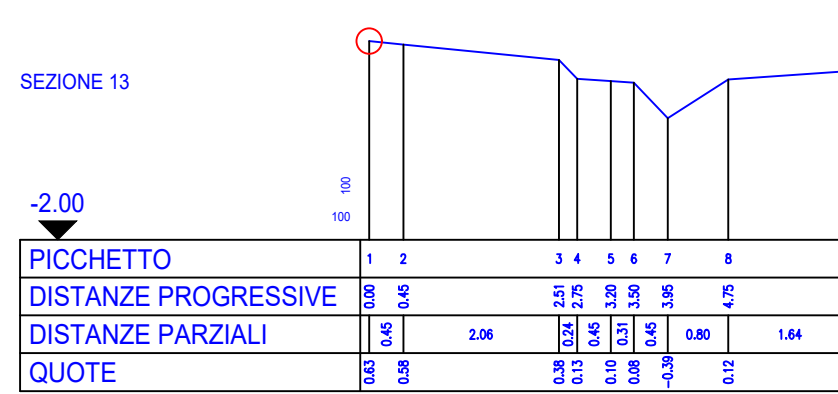
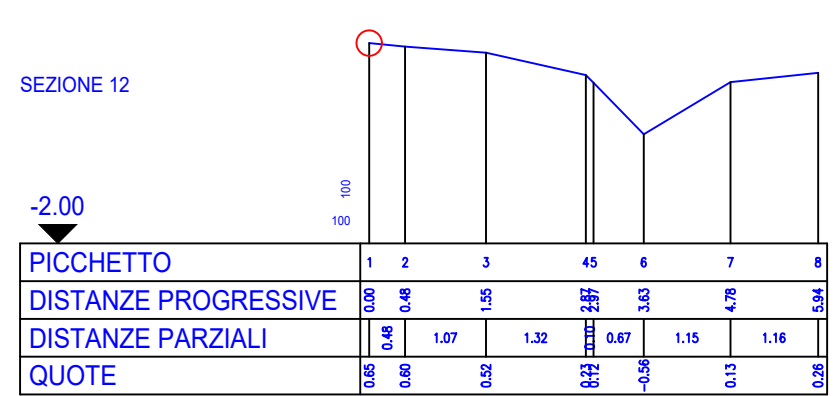
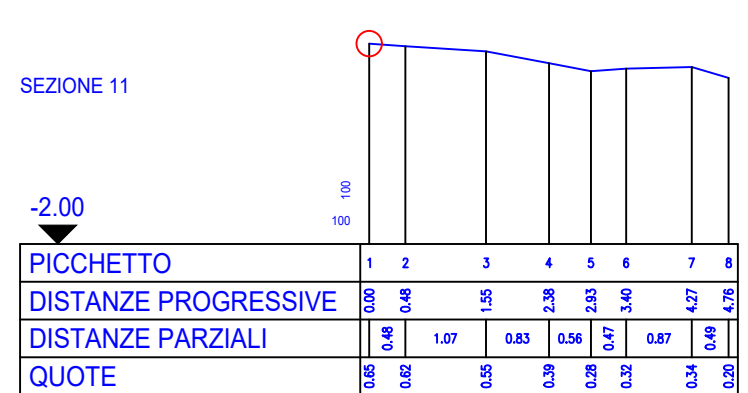
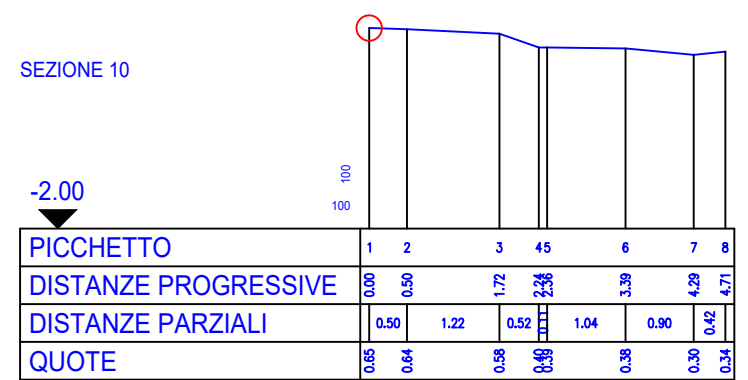
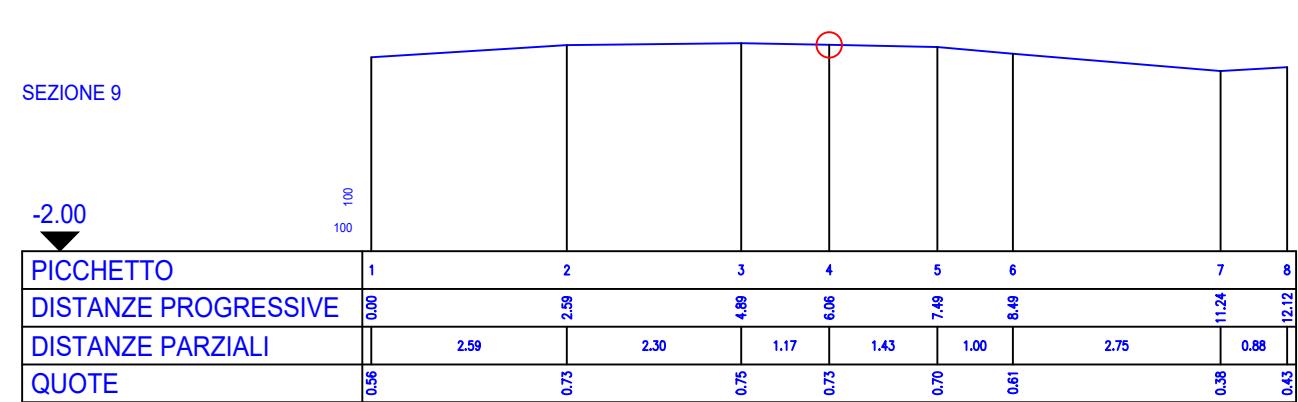
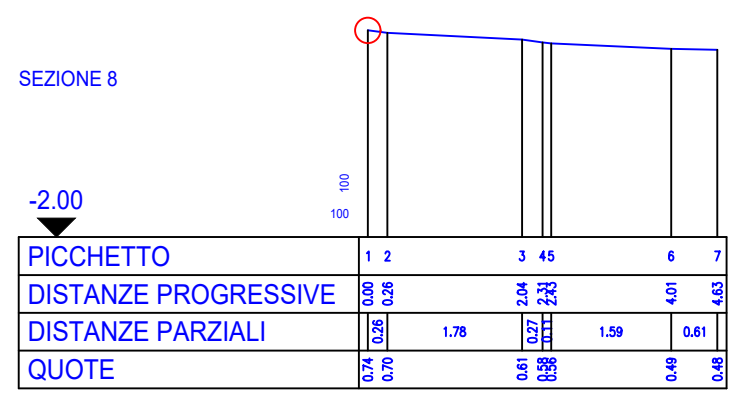
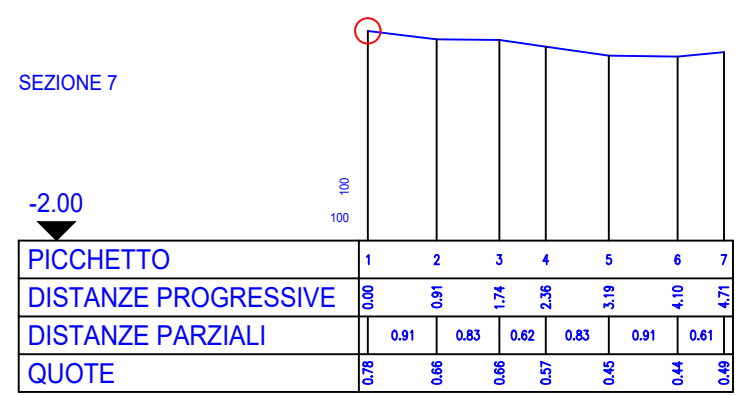
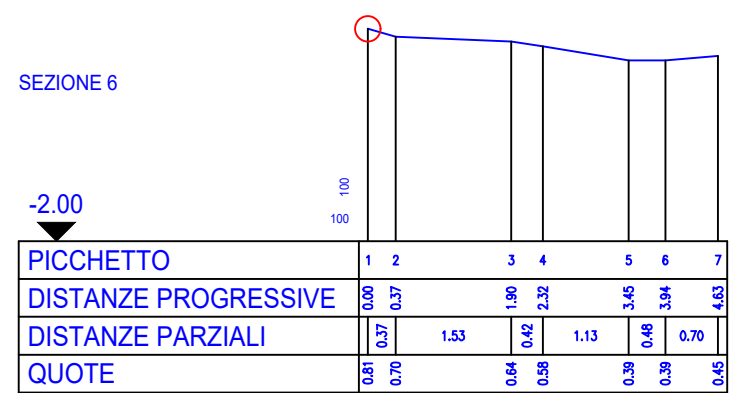
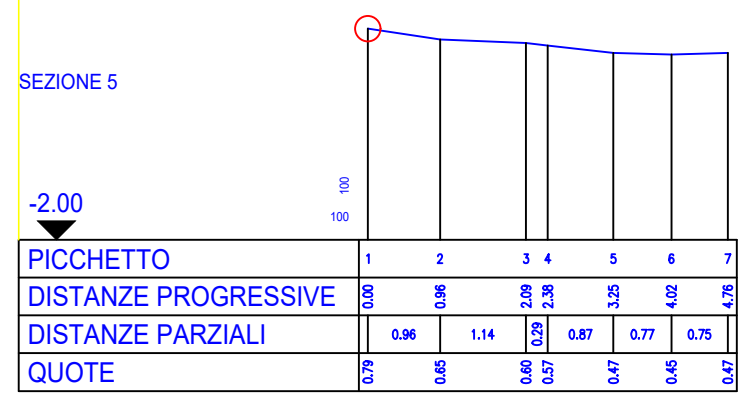
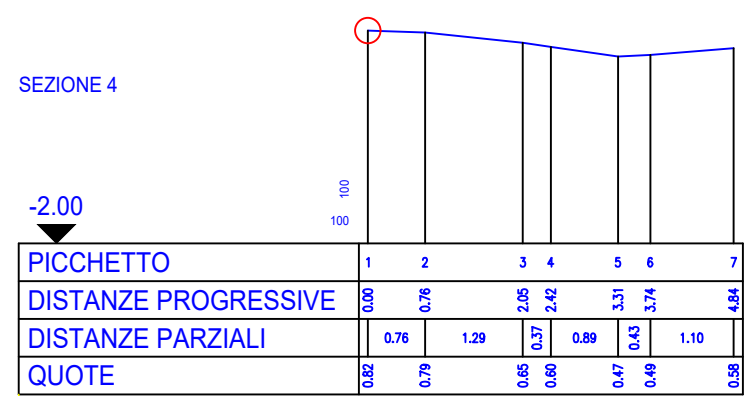
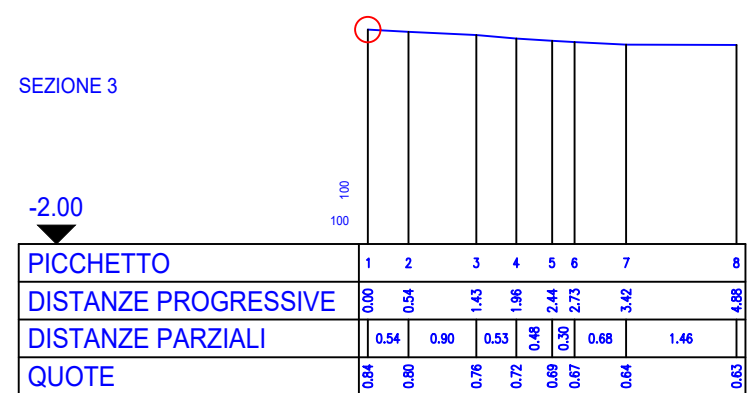
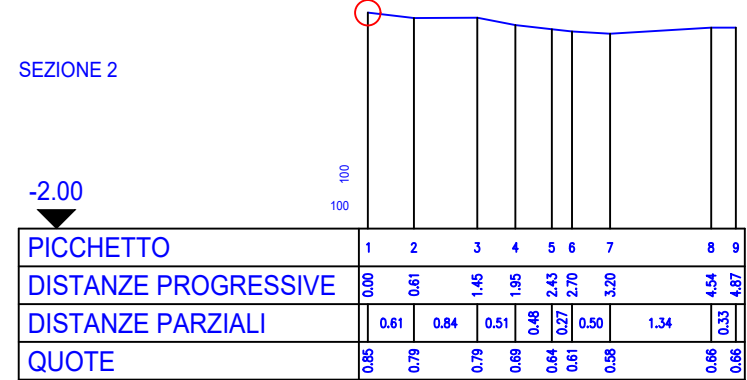


SEZIONI STATO DI FATTO

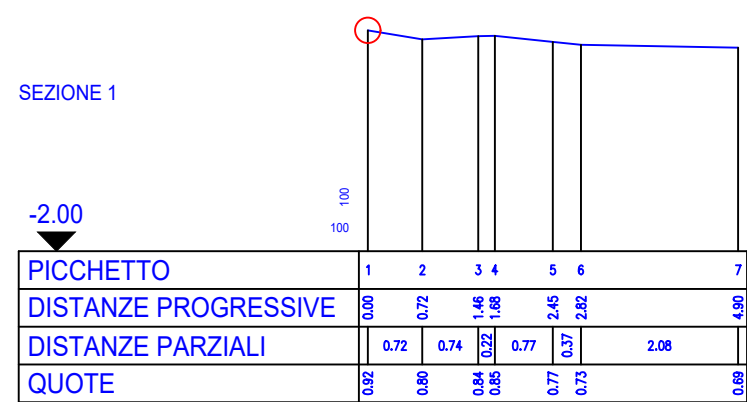

Legenda:

- Punto sulla linea di margine destro direzione Reggio Emilia

 <h1 style="margin: 0;">COMUNE DI RUBIERA</h1> <p style="margin: 0;">Provincia di Reggio Emilia</p>			
LAVORI PER LA RIQUALIFICAZIONE E INTEGRAZIONE DELLA MOBILITÀ DOLCE LUNGO L'ASSE DI VIA EMILIA OVEST - NUOVA REALIZZAZIONE			
CUP: J21B25000770004			
PFTE	PROGETTO DI FATTIBILITÀ TECNICA ECONOMICA <small>(ai sensi dell'art. 41 comma 6 del D.lgs. 36/2023)</small>	Tavola: 04 IM Dicembre 2025	
<h2 style="margin: 0;">SEZIONI STATO DI FATTO</h2>			
<p>Responsabile del Settore COMUNE DI RUBIERA  3° Settore - Lavori Pubblici, Patrimonio e Infrastrutture Dott. Ing. Sossio Paone</p> <p>Responsabile Unico del Progetto COMUNE DI RUBIERA  3° Settore - Lavori Pubblici, Patrimonio e Infrastrutture Dott. Ing. Sossio Paone</p> <p>Progettista COMUNE DI RUBIERA  3° Settore - Lavori Pubblici, Patrimonio e Infrastrutture Dott. Ing. Antonio Nicastro</p>			
Comune di Rubiera <small>Via dell'Industria, 1 41018 Rubiera (RE) Tel. 0522/210201 P.I. 04612710302</small>			
AGGIORNAMENTI	1	2	3