


PARTICOLARE COSTRUTTIVO CORDOLO E TRANSENNE - SEPARATORI DI TRAFFICO

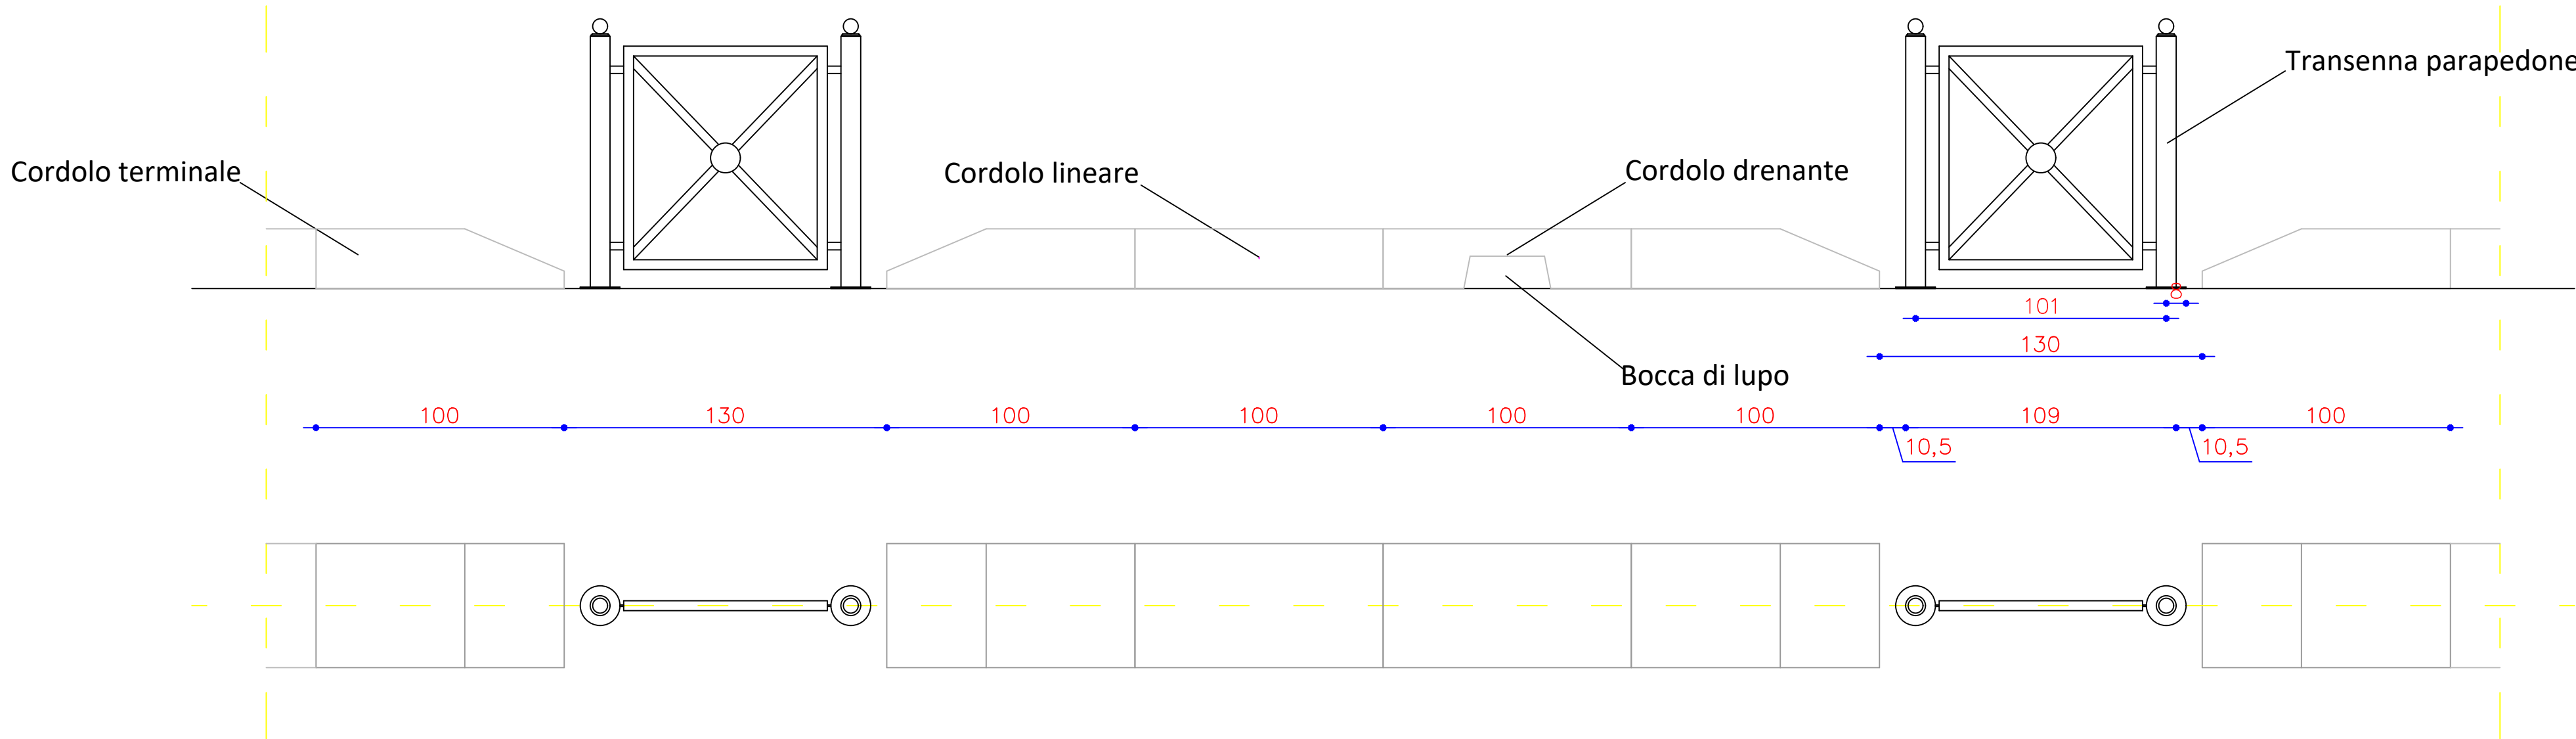

Scala 1:20



COMUNE DI RUBIERA

Provincia di Reggio Emilia

LAVORI PER LA RIQUALIFICAZIONE E INTEGRAZIONE DELLA MOBILITÀ
DOLCE LUNGO L'ASSE DI VIA EMILIA OVEST - NUOVA REALIZZAZIONE

CUP: J21B25000770004

PFTE

**PROGETTO DI FATTIBILITÀ TECNICA
ECONOMICA**
(ai sensi dell'art. 41 comma 6 del Dlgs 36/2023)

Tavola:
07 IM
Dicembre 2025

PARTICOLARE COSTRUTTIVO SEPARATORI DI TRAFFICO

Responsabile del Settore
COMUNE DI RUBIERA
3° Settore - Lavori Pubblici, Patrimonio e Infrastrutture
Dott. Ing. Sossio Paone

Responsabile Unico del Progetto
COMUNE DI RUBIERA
3° Settore - Lavori Pubblici, Patrimonio e Infrastrutture
Dott. Ing. Sossio Paone

Progettista
COMUNE DI RUBIERA
3° Settore - Lavori Pubblici, Patrimonio e Infrastrutture
Dott. Ing. Antonio Nicastro

AGGIORNAMENTI	1	2	3

3° Settore - Lavori Pubblici, Patrimonio e Infrastrutture
Responsabile Settore Dott. Ing. Sossio Paone
Lavori Pubblici Gestione Beni Demaniali e Patrimoniali

Comune di Rubiera
Via Emilia Est n°5
42048 Rubiera (MO)
Tel. 0522.62211
Fax 0522.628978
P.I. 0044127052