Schema funzionale impianto elettrico

Scala 1:100

- **RETE ELETTRICO**
- **POZZETTO IN CLS IMP. ELETTRICO**
  dim. interne 50x50x50 cm.
- **POZZETTO IN CLS CON PUNTAZZA DI TERRA**
  dim. interne 50x50x50 cm.
- **MOTORIZZAZIONE CANCELLO**
- **PALO ILLUMINAZIONE ESTERNA**
- **PUNTO LUCE A PARETE IP65**
- Q.E.G. **QUADRO ELETTRICO GENERALE**
- Q.E. **QUADRO ELETTRICO POSTAZIONI:**
  Nr. 2 prese 16A 220V
  Nr. 2 prese 16A 380V

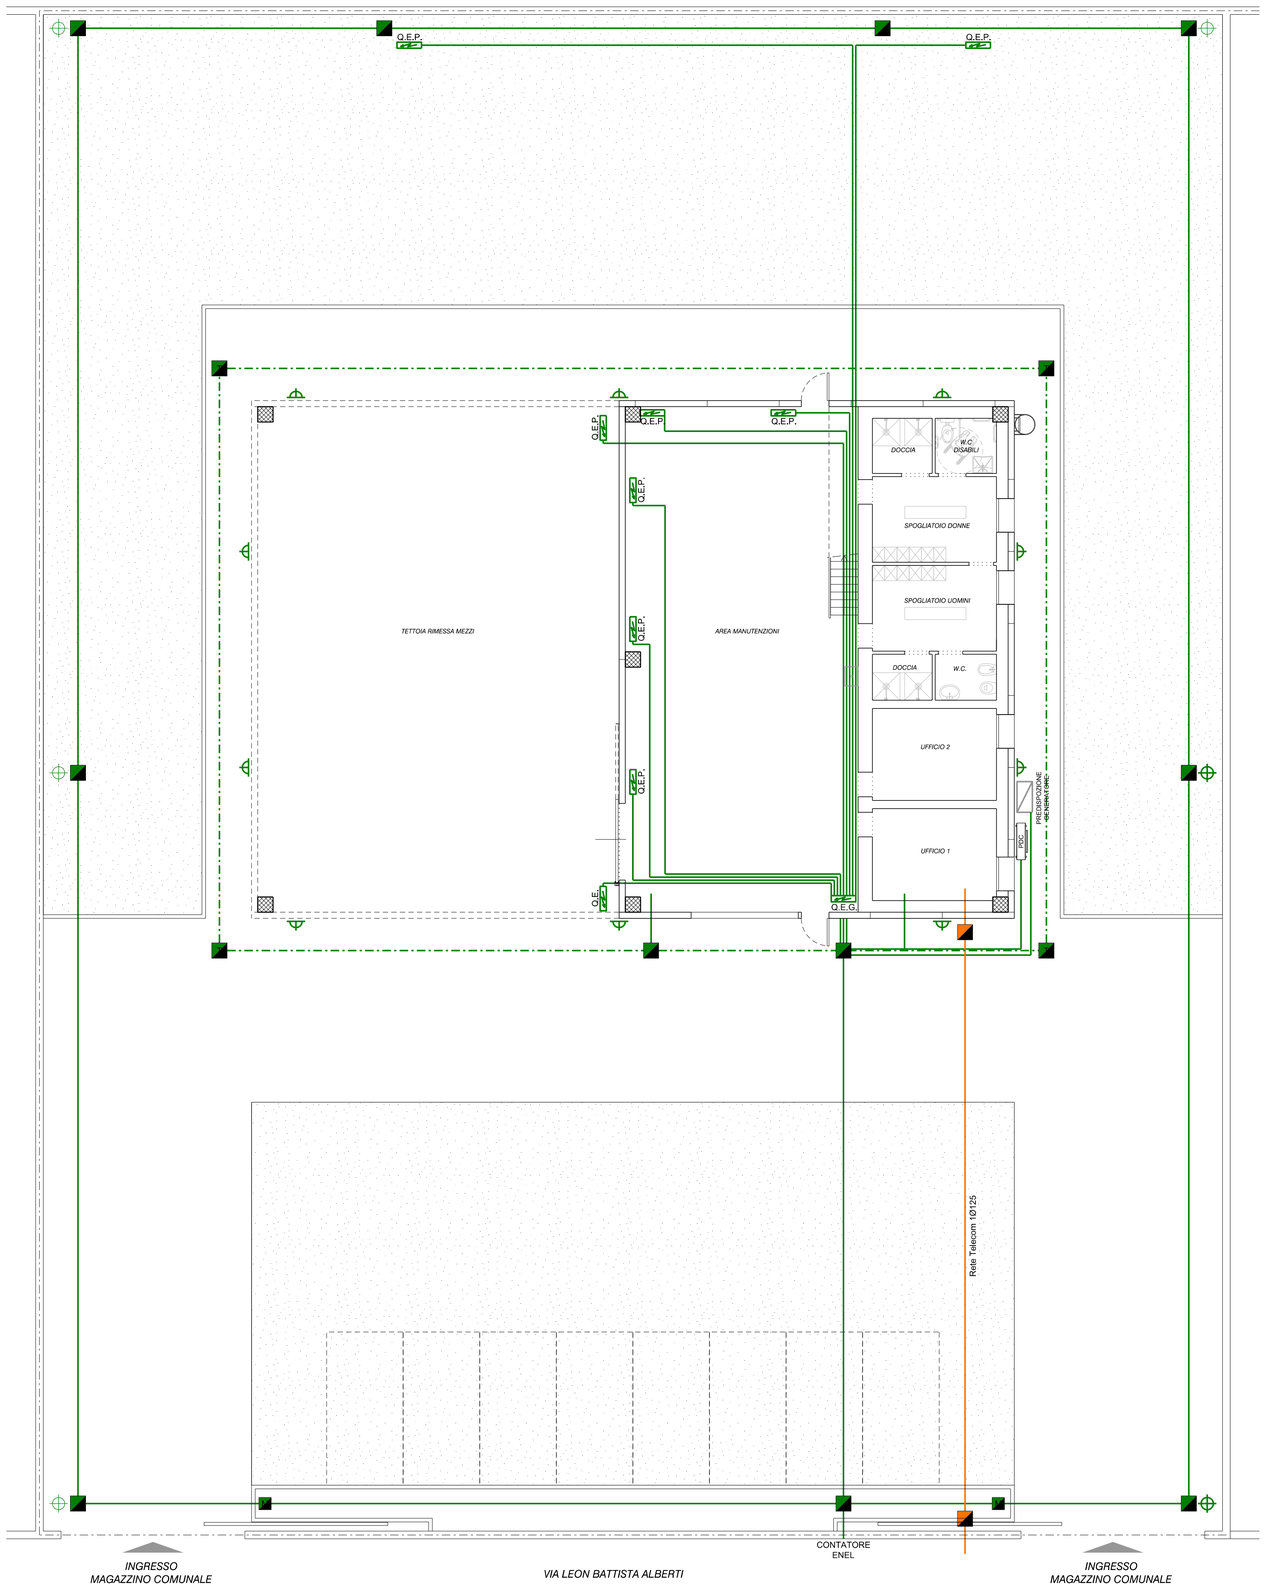

Impianto fotovoltaico 23 kWp

Scala 1:100

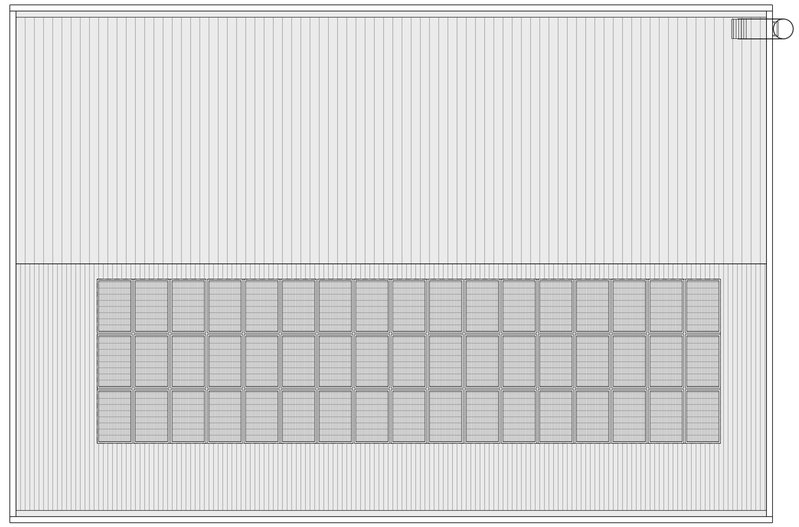

COMUNE DI RUBIERA

Provincia di Reggio Emilia

TITOLO INTERVENTO:

REALIZZAZIONE NUOVO MAGAZZINO COMUNALE
VIA L. B. ALBERTI, RUBIERA (RE)

CUP: J25G24000100004 **CIG: -**

PROGETTISTA E DIRETTORE LAVORI:

Ing. Enrico Torricelli - Studio TECLA
C.F.; TRR NRC 79M04 I496A

COMMITTENTE:

Comune di Rubiera
sede in via Emilia Est nr. 5
42048 - RUBIERA (RE)
P. IVA 00441270352

RESPONSABILE UNICO DEL PROCEDIMENTO

Ing. Sossio Paone

FASE PROGETTUALE:
PROGETTO DI FATTIBILITA' TECNICO-ECONOMICA

COMMESSA 2465 — TAV. I2

DISCIPLINA: IMPIANTISTICA
TITOLO ELABORATO: SCHEMA FUNZIONALE IMPIANTO ELETTRICO
SCALA: 1:100
DATA: 01/12/2025

REV.	DATA:	DESCRIZIONE:	REDATTO DA:	APPROVATO DA:	FILE:
01	-	-	T.E.	T.E.	-
02					
03					
04					
05					

STUDIO TECLA
Via Pio Donati nr. 115 - 41043 Formigine (MO)
www.studiotecla.it E-mail: info@studiotecla.it
Tel: 059 9781484 - Fax: 059 5961606
P.IVA 0 3 4 3 2 4 5 0 3 6 3

OGNI ELABORATO GRAFICO SI INTENDE DI ESCLUSIVA PROPRIETA' DELLO STUDIO TECLA. QUALSIASI RIPRODUZIONE ANCHE PARZIALE DEVE ESSERE SOGGETTA AD AUTORIZZAZIONE PREVENTIVA