Schema rete fognaria

Scala 1:100

- FOGNATURA ACQUE BIANCHE ESISTENTE
- RETE ACQUE BIANCHE IN PROGETTO
- POZZETTO DI RACCORDO/ISPEZIONE, CON COPERCHIO IN GHISA SFEROIDALE dim. interne 50x50x50 cm.
- POZZETTO CON ISPEZIONE AL PIEDE DEI PLUVIALI dim. interne 30x30x30 cm.
- CADITOIA CON GRIGLIA IN GHISA CONCAVA CLASSE C250 NORME UNI EN124 POZZETTO PREFABBRICATO IN CLS dim. interne 40x40x40 cm.
- RECAPITO IN PUBBLICA FOGNATURA
- PLUVIALE
- FOGNATURA ACQUE NERE ESISTENTE
- RETE ACQUE NERE IN PROGETTO
- POZZETTO DI RACCORDO/ISPEZIONE, CON COPERCHIO IN GHISA SFEROIDALE dim. interne 50x50x50 cm.
- POZZETTO CON SIFONE FIRENZE Ø200 E TAPPO DI ISPEZIONE, COPERCHIO IN GHISA SFEROIDALE
- FOSSA IMHOFF - NR. 5 ABITANTI EQUIVALENTI
- POZZETTO DI RECAPITO PUBBLICA FOGNATURA

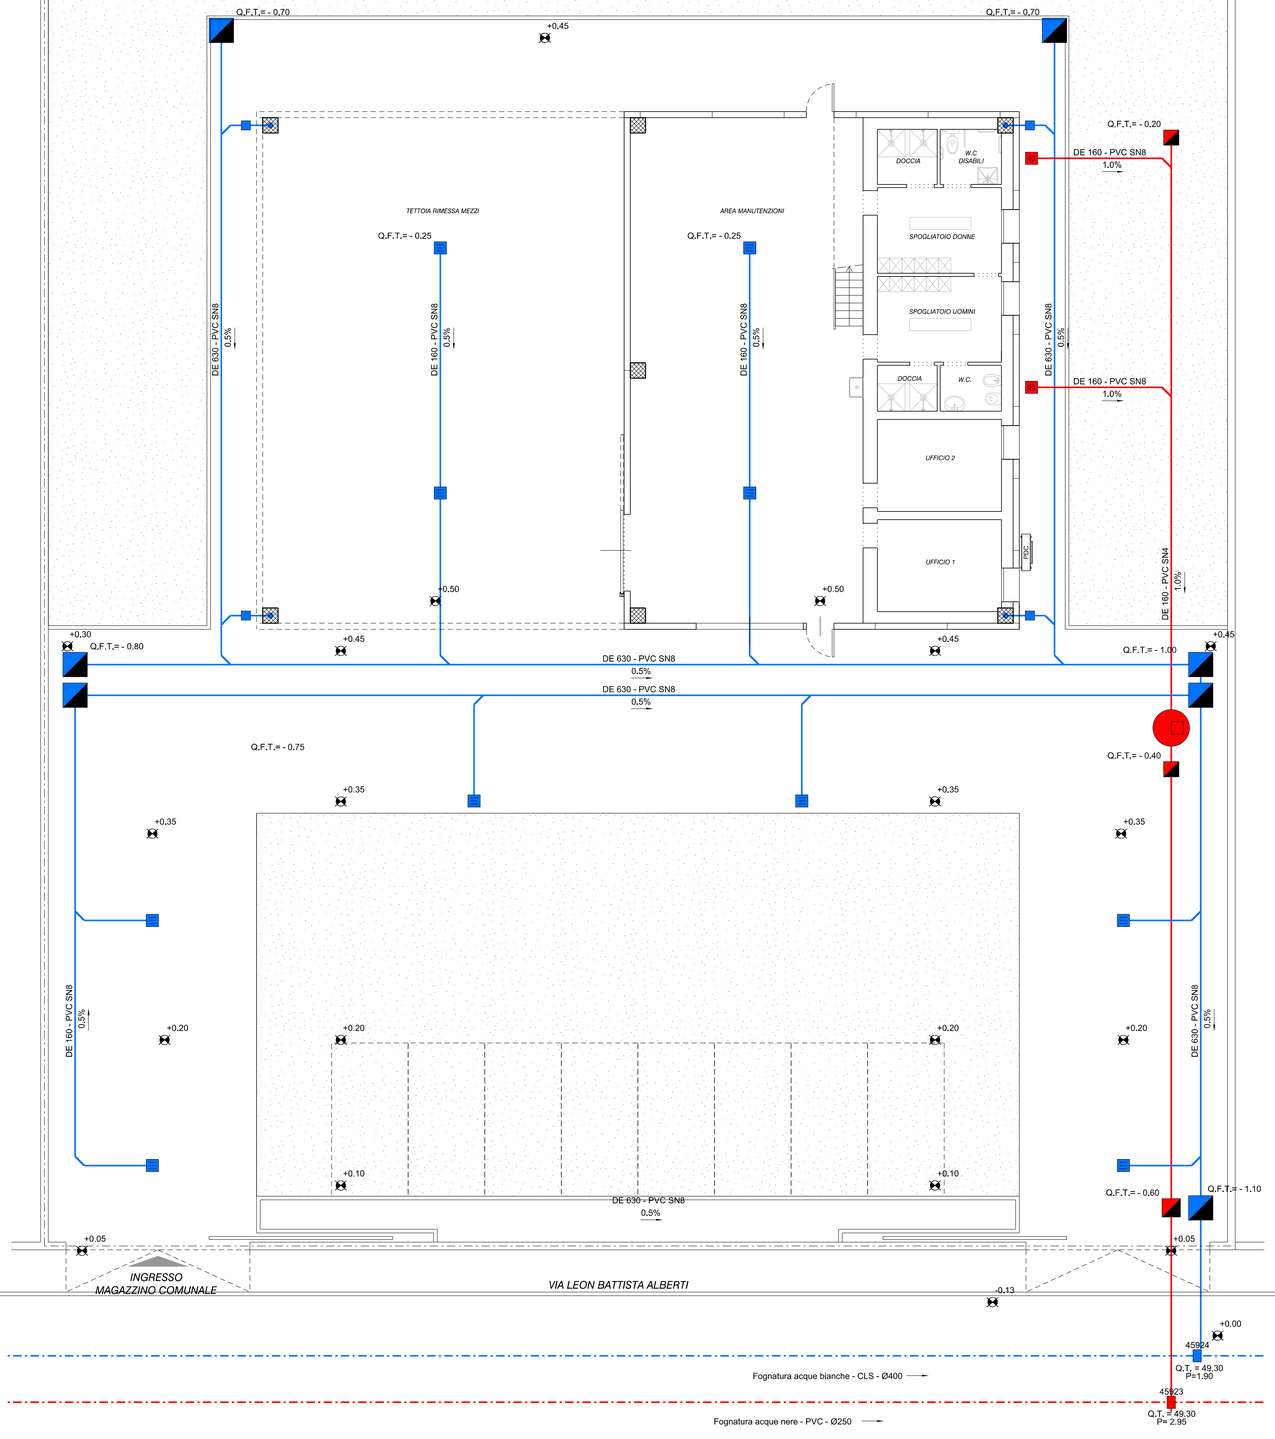

COMUNE DI RUBIERA
Provincia di Reggio Emilia

TITOLO INTERVENTO:

REALIZZAZIONE NUOVO MAGAZZINO COMUNALE
VIA L. B. ALBERTI, RUBIERA (RE)

CUP: J25G24000100004 **CIG: -**

PROGETTISTA E DIRETTORE LAVORI:
Ing. Enrico Torricelli - Studio TECLA
C.F.: TRR NRC 79M04 I496A

COMMITTENTE:
Comune di Rubiera
sede in via Emilia Est nr. 5
42048 - RUBIERA (RE)
P. IVA 00441270352

RESPONSABILE DELLA SICUREZZA:
-
C.F.: -

RESPONSABILE UNICO DEL PROCEDIMENTO
Ing. Sossio Paone

FASE PROGETTUALE:
PROGETTO DI FATTIBILITA' TECNICO-ECONOMICA

COMMESSA 2465
TAV. I1

DISCIPLINA: IMPIANTISTICA
TITOLO ELABORATO: SCHEMA FUNZIONALE IMPIANTO FOGNARIO

SCALA: 1:100
DATA: 01/12/2025

REV.	DATA:	DESCRIZIONE:	REDATTO DA:	APPROVATO DA:	FILE:
01	-	-	T.E.	T.E.	-
02					
03					
04					
05					

STUDIO TECLA
Via Pio Donati nr. 115 - 41043 Formigine (MO)
www.studiotecla.it E-mail: info@studiotecla.it
Tel: 059 9781484 - Fax: 059 5961606
P.IVA 0 3 4 3 2 4 5 0 3 6 3

OGNI ELABORATO GRAFICO SI INTENDE DI ESCLUSIVA PROPRIETA' DELLO STUDIO TECLA. QUALSIASI RIPRODUZIONE ANCHE PARZIALE DEVE ESSERE SOGGETTA AD AUTORIZZAZIONE PREVENTIVA