



COMUNE DI RUBIERA

Provincia di Reggio Emilia

3° Settore - Lavori Pubblici, Patrimonio e Infrastrutture

Responsabile Settore Dott. Ing. Sossio Paone
Servizio Lavori Pubblici

Comune di Rubiera
Via Emilia Est n°5
42048 Rubiera (RE)
Tel. 0522.62211
Fax. 0522.628978
P.I. 00441270352

RISTRUTTURAZIONE EDILIZIA CON AMPLIAMENTO E CAMBIO DI DESTINAZIONE D'USO DA MAGAZZINO COMUNALE A PALESTRA

EDIFICIO SITO IN VIA DELLA CHIUSA 2/1



PFTE

**PROGETTO DI FATTIBILITA'
TECNICO-ECONOMICA**

Documento

02 RE
Dicembre 2025

DOCUMENTAZIONE FOTOGRAFICA

RESPONSABILE DEL SETTORE



COMUNE DI RUBIERA
3° Settore - Lavori Pubblici, Patrimonio e Infrastrutture
Dott. Ing. Sossio Paone

RESPONSABILE DEL PROCEDIMENTO



COMUNE DI RUBIERA
3° Settore - Lavori Pubblici, Patrimonio e Infrastrutture
Dott. Ing. Sossio Paone

PROGETTO Arch. Stefano Benedetti (n° 720/MO)



via Radici in Piano 120/5
41043 Formigine (MO)
Tel. 059 7125657
stefano.benedetti@yahoo.it

COLLABORATORE Arch. Bruno De Pietri

AGGIORNAMENTI

1


Rev. 1

2

3

Elaborato scala 1:100

C.U.P. J28E24000220004

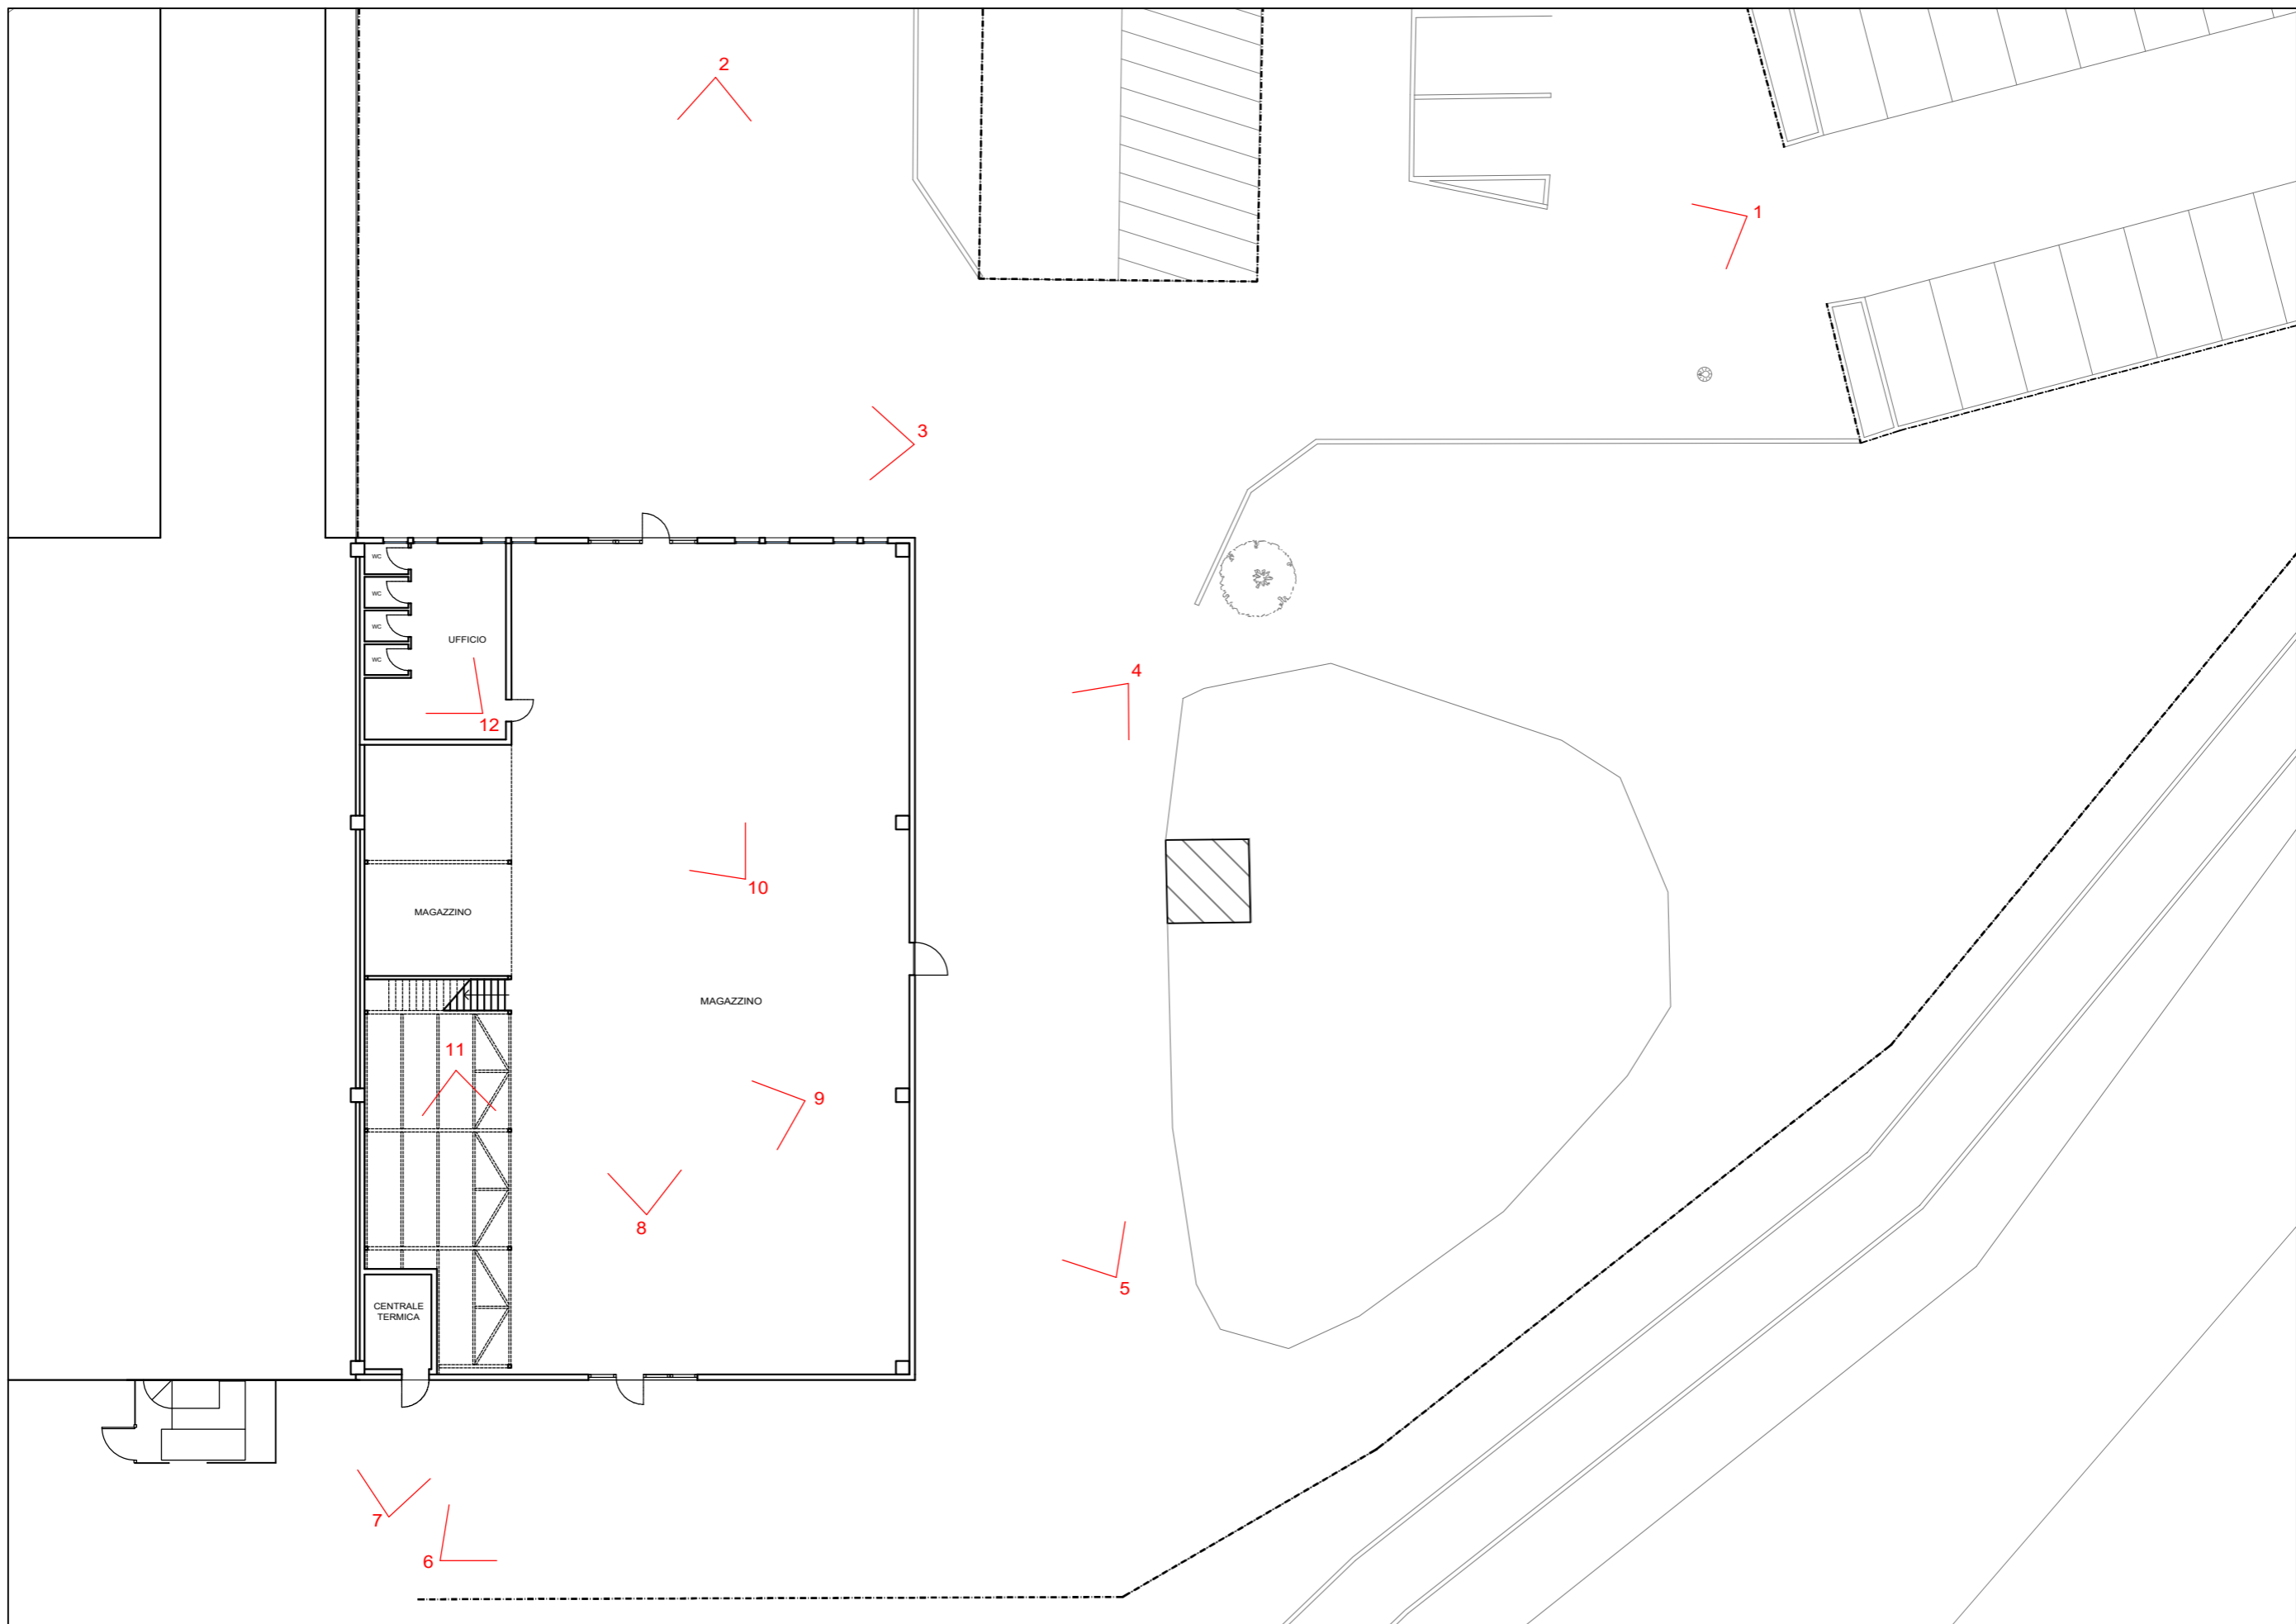

2

1

3

UFFICIO

12

MAGAZZINO

10

MAGAZZINO

11

9

CENTRALE TERMICA

8

4

5

7

6



1



2



3



4



5



6



7



8



9



10



11



12