COMUNE DI RUBIERA
Provincia di Reggio Emilia

3° Settore – Lavori Pubblici, Patrimonio e Infrastrutture
Responsabile del Settore: Ing. Stefano Fantini
Servizio Lavori Pubblici

RISTRUTTURAZIONE EDILIZIA CON AMPLIAMENTO E CAMBIO DI DESTINAZIONE D'USO DA MAGAZZINO COMUNALE A PALESTRA

EDIFICIO SITO IN VIA DELLA CHIUSA 2/1

PFTE | PROGETTO DI FATTIBILITA' TECNICO-ECONOMICA | Tavola 05 | Data: 01/12/2011

STATO DI PROGETTO
PIANTA, PROSPETTI E SEZIONI

RESPONSABILE DEL SETTORE
COMUNE DI RUBIERA
Via Emilia Est, 21 Rubiera
Dott. Ing. Anna Fiorini

RESPONSABILE DEL PROCEDIMENTO
COMUNE DI RUBIERA
Via Emilia Est, 21 Rubiera, Patrimonio e Infrastrutture
Dott. Ing. Anna Fiorini

PROGETTO Arch. Stefano Benedetti (n° 720/MO)
via Radici in Piano 23/3
41043 Formigine (MO)
tel. 059/570 570
stefano.benedetti@yahoo.it

COLLABORATORE Arch. Bruno De Pietri

Comune di Rubiera
Via Emilia Est 21
42048 Rubiera (RE)
Tel. 0522/622211
Fax 0522/628816
www.comune.rubiera.re.it

AGGIORNAMENTI	1	Rev. 1	2		3	
		Elaborato scala 1:100				C.U.P. J28E24000230004

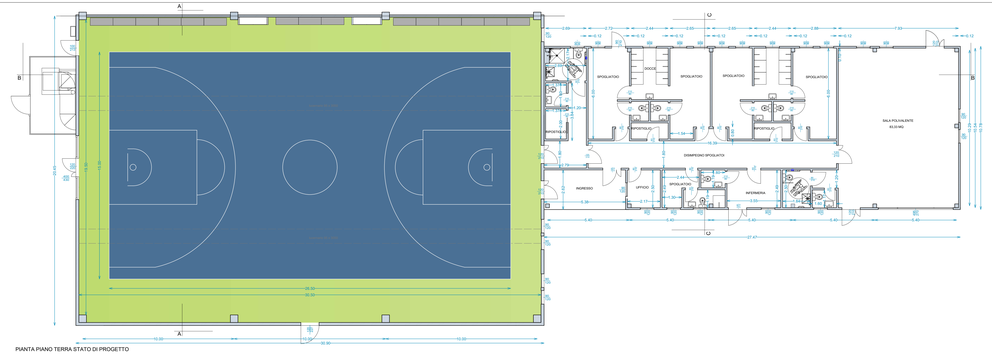

PIANTA PIANO TERRA STATO DI PROGETTO

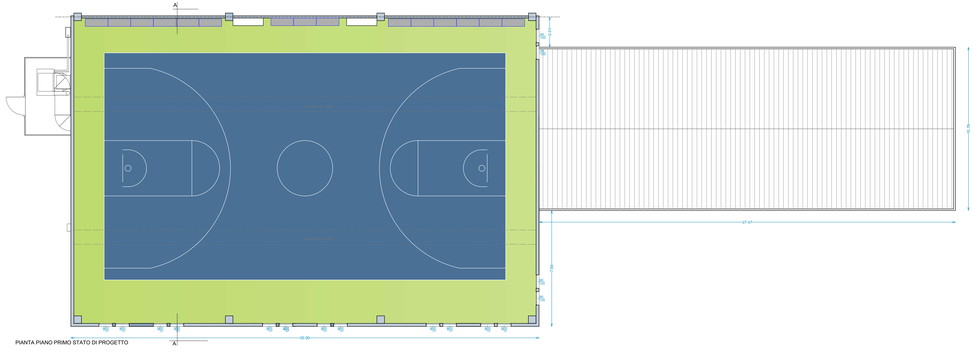

PIANTA PIANO PRIMO STATO DI PROGETTO

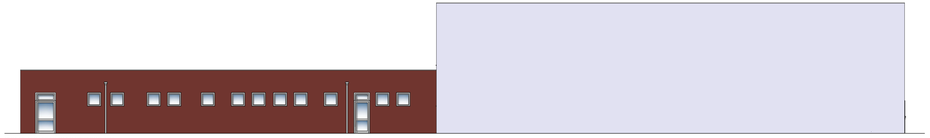

PROSPETTO OVEST STATO DI PROGETTO

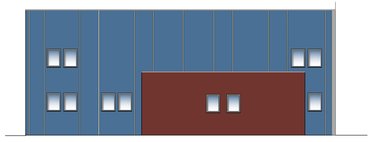

PROSPETTO NORD STATO DI PROGETTO

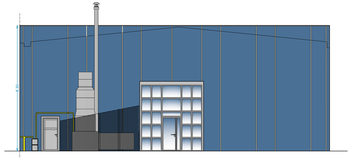

PROSPETTO SUD STATO DI PROGETTO

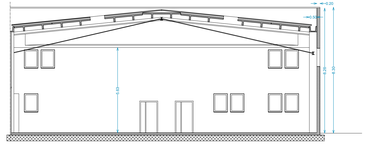

SEZIONE AA STATO DI PROGETTO

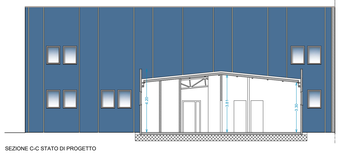

SEZIONE C-C STATO DI PROGETTO

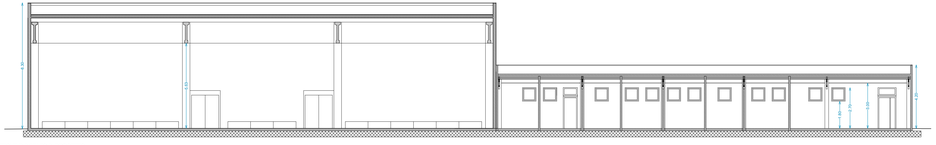

SEZIONE B-B STATO DI PROGETTO

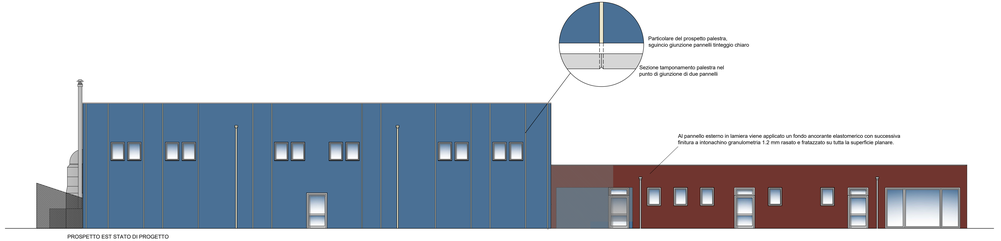

PROSPETTO EST STATO DI PROGETTO