COMUNE DI RUBIERA
Provincia di Reggio Emilia

3° Settore – Lavori Pubblici, Patrimonio e Infrastrutture
Responsabile del Servizio Lavori Pubblici

RISTRUTTURAZIONE EDILIZIA CON AMPLIAMENTO E CAMBIO DI DESTINAZIONE D'USO DA MAGAZZINO COMUNALE A PALESTRA

EDIFICIO SITO IN VIA DELLA CHIUSA 2/1

PFTE | PROGETTO DI FATTIBILITA' TECNICO-ECONOMICA | Elaborato **06** REV. 1 Data 15/09/2023

TAVOLA DEI RAFFRONTI PIANTA, PROSPETTI E SEZIONI

RESPONSABILE DEL SETTORE
COMUNE DI RUBIERA
Dott. Ing. Sonia Pasini

RESPONSABILE DEL PROCEDIMENTO
COMUNE DI RUBIERA
Dott. Ing. Sonia Pasini

PROGETTO Arch. Stefano Benedetti (n° 720/MO)
via Radici in Piano 23/3
42041 Fossoli (MO)
tel. 0522 - 1711
stefano.benedetti@archeo.it

COLLABORATORE Arch. Bruno De Pietri

AGGIORNAMENTI	1	Rev. 1	2		3	
		Elaborato scala 1:100			C.U.P.	J28E24000230004

Comune di Rubiera
Via della Chiusa 2/1
42048 Rubiera (RE)
Tel. 0522/628211
Fax 0522/628263

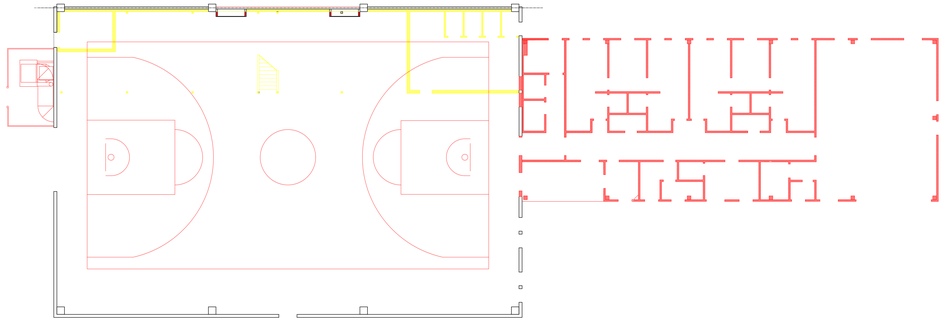

PIANTA PIANO TERRA

PROSPETTO OVEST

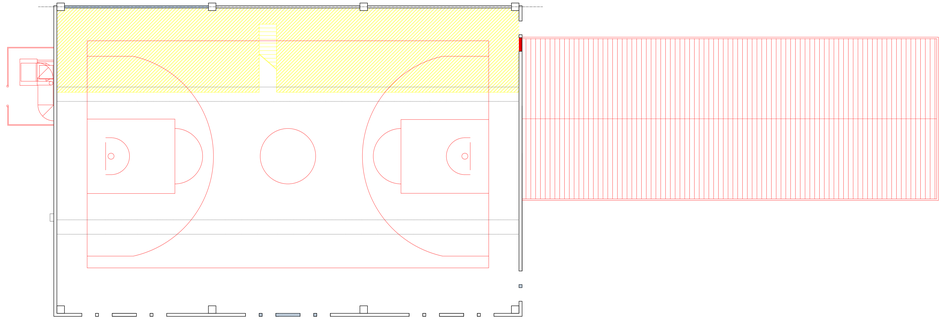

PIANTA PIANO PRIMO

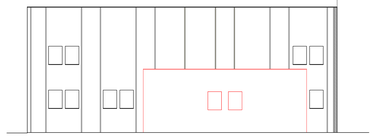

PROSPETTO NORD

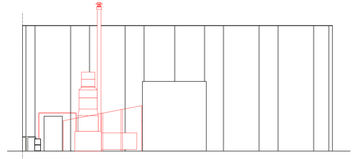

PROSPETTO SUD

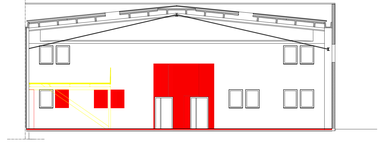

SEZIONE AA

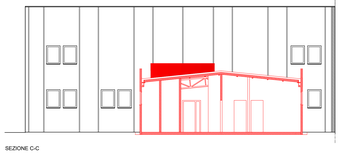

SEZIONE C-C

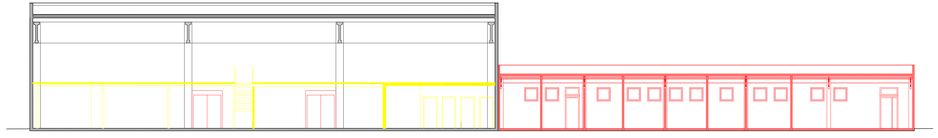

SEZIONE B-B PROGETTO

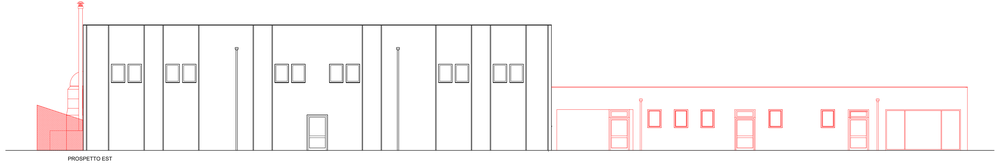

PROSPETTO EST