




COMUNE DI RUBIERA

Provincia di Reggio Emilia

**RISTRUTTURAZIONE EDILIZIA CON AMPLIAMENTO
E CAMBIO DI DESTINAZIONE D'USO DA
MAGAZZINO COMUNALE A PALESTRA**

EDIFICIO SITO IN VIA DELLA CHIUSA 2/1

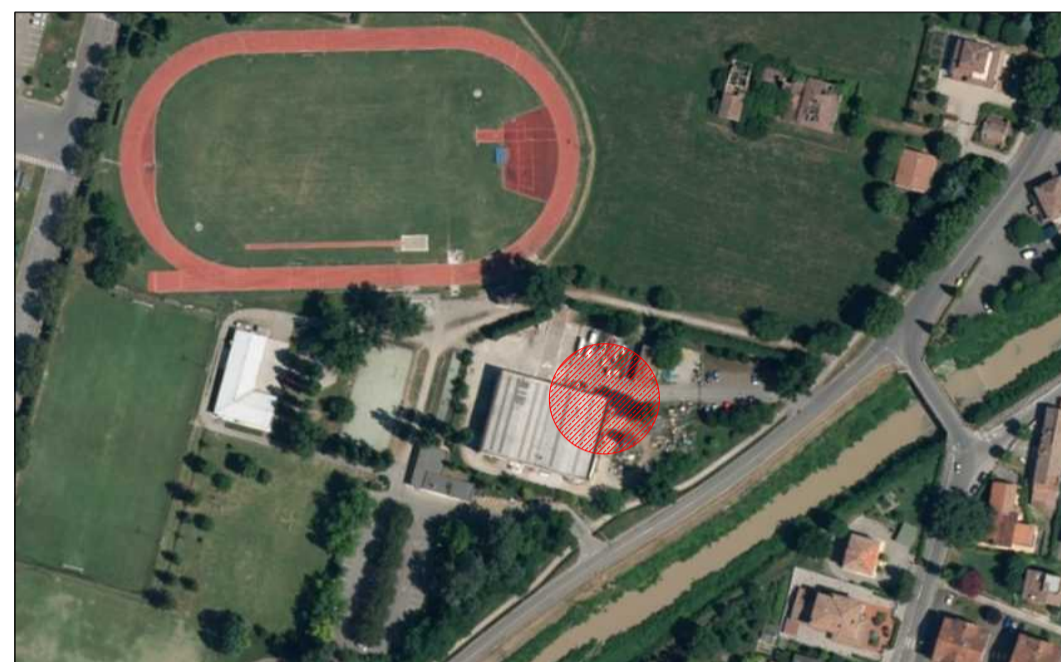

PFTE

**PROGETTO DI FATTIBILITA'
TECNICO-ECONOMICA**

Tavola
09 RE
Dicembre 2025

TAVOLA DEI RENDER

RESPONSABILE DEL SETTORE

COMUNE DI RUBIERA
3° Settore - Lavori Pubblici, Patrimonio e Infrastrutture
Dott. Ing. Sossio Paone

RESPONSABILE DEL PROCEDIMENTO

COMUNE DI RUBIERA
3° Settore - Lavori Pubblici, Patrimonio e Infrastrutture
Dott. Ing. Sossio Paone

PROGETTO Arch. Stefano Benedetti (n° 720/MO)
via Radici in Piano 120/5
41043 Formigine (MO)
Tel. 059 7125657
stefano.benedetti@yahoo.it

COLLABORATORE Arch. Bruno De Pietri

AGGIORNAMENTI	1	Rev. 1	2	3
	Elaborato scala 1:100			C.U.P. J28E24000220004



PROPOSTA TINTEGGIO A



PROPOSTA TINTEGGIO B



PROPOSTA TINTEGGIO C



3° Settore - Lavori Pubblici, Patrimonio e Infrastrutture

Responsabile Settore Dott. Ing. Sossio Paone

Servizio Lavori Pubblici

Comune di Rubiera
Via Umbra Est 2/5
41048 Rubiera (RE)
Tel. 0522-622311
Fax. 0522-639776
P.I. 0044127052