


PIANTA PIANO PRIMO

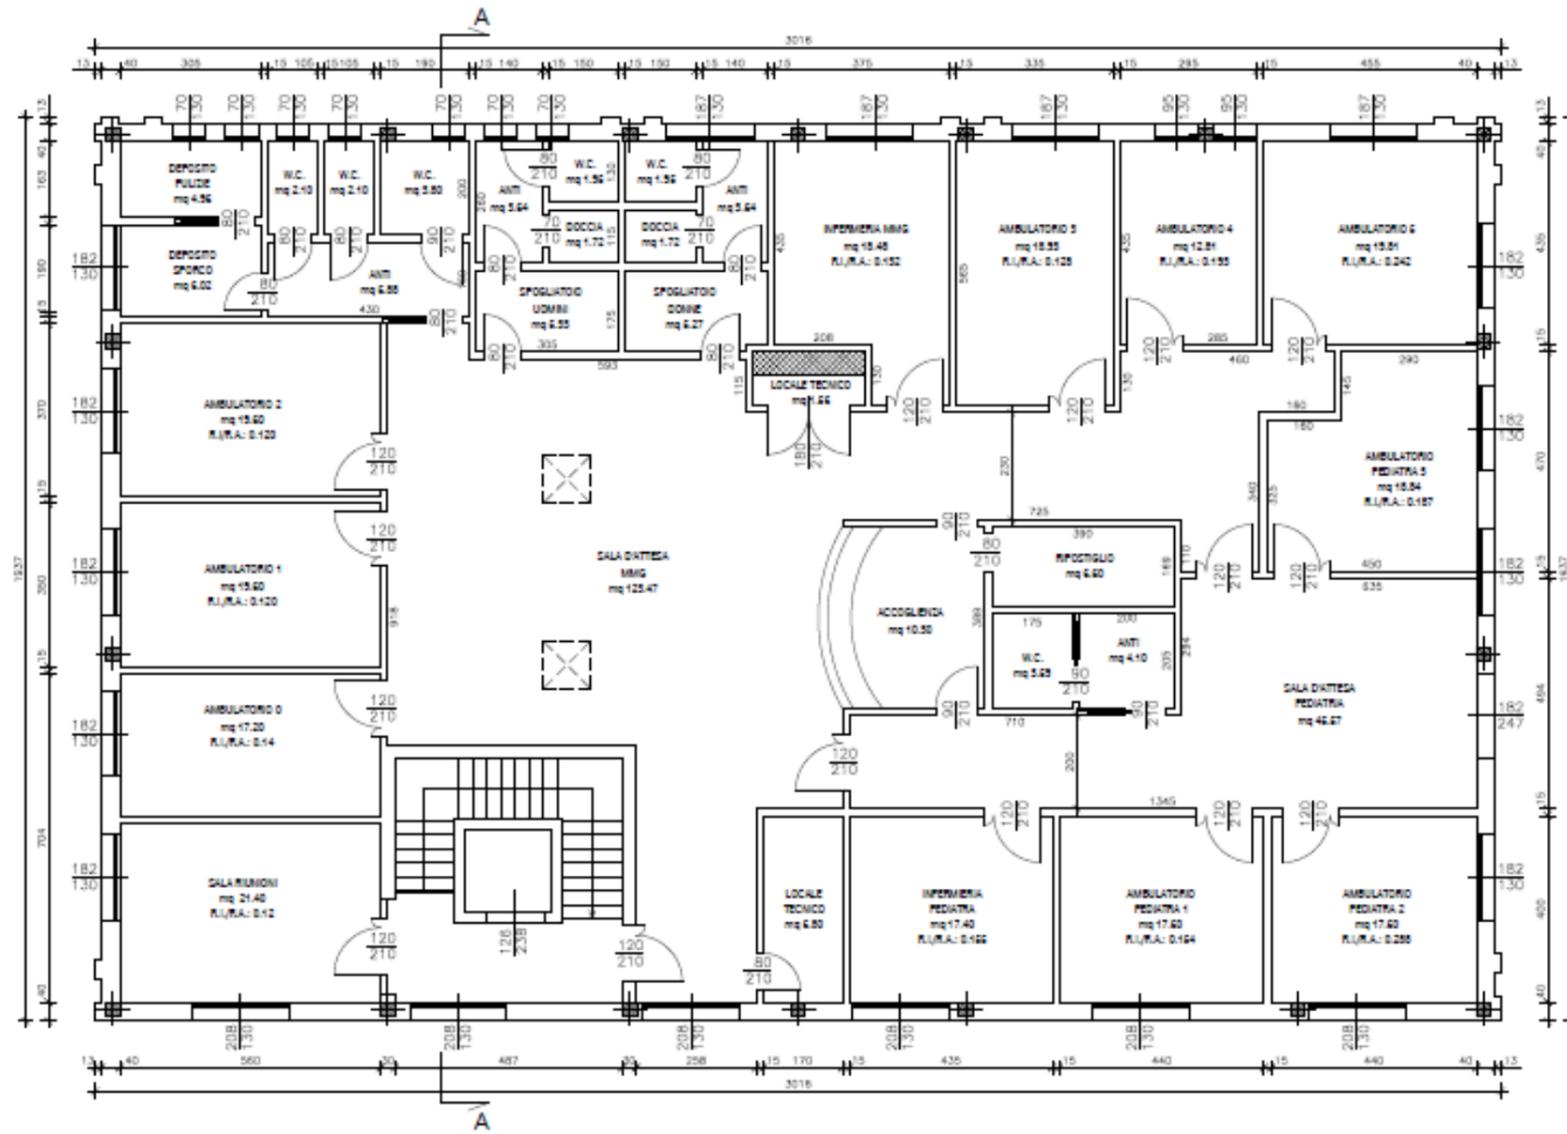

PIANTA PIANO TERRA

