


PARTICOLARE COSTRUTTIVO PENSILINA FERMATA AUTOBUS

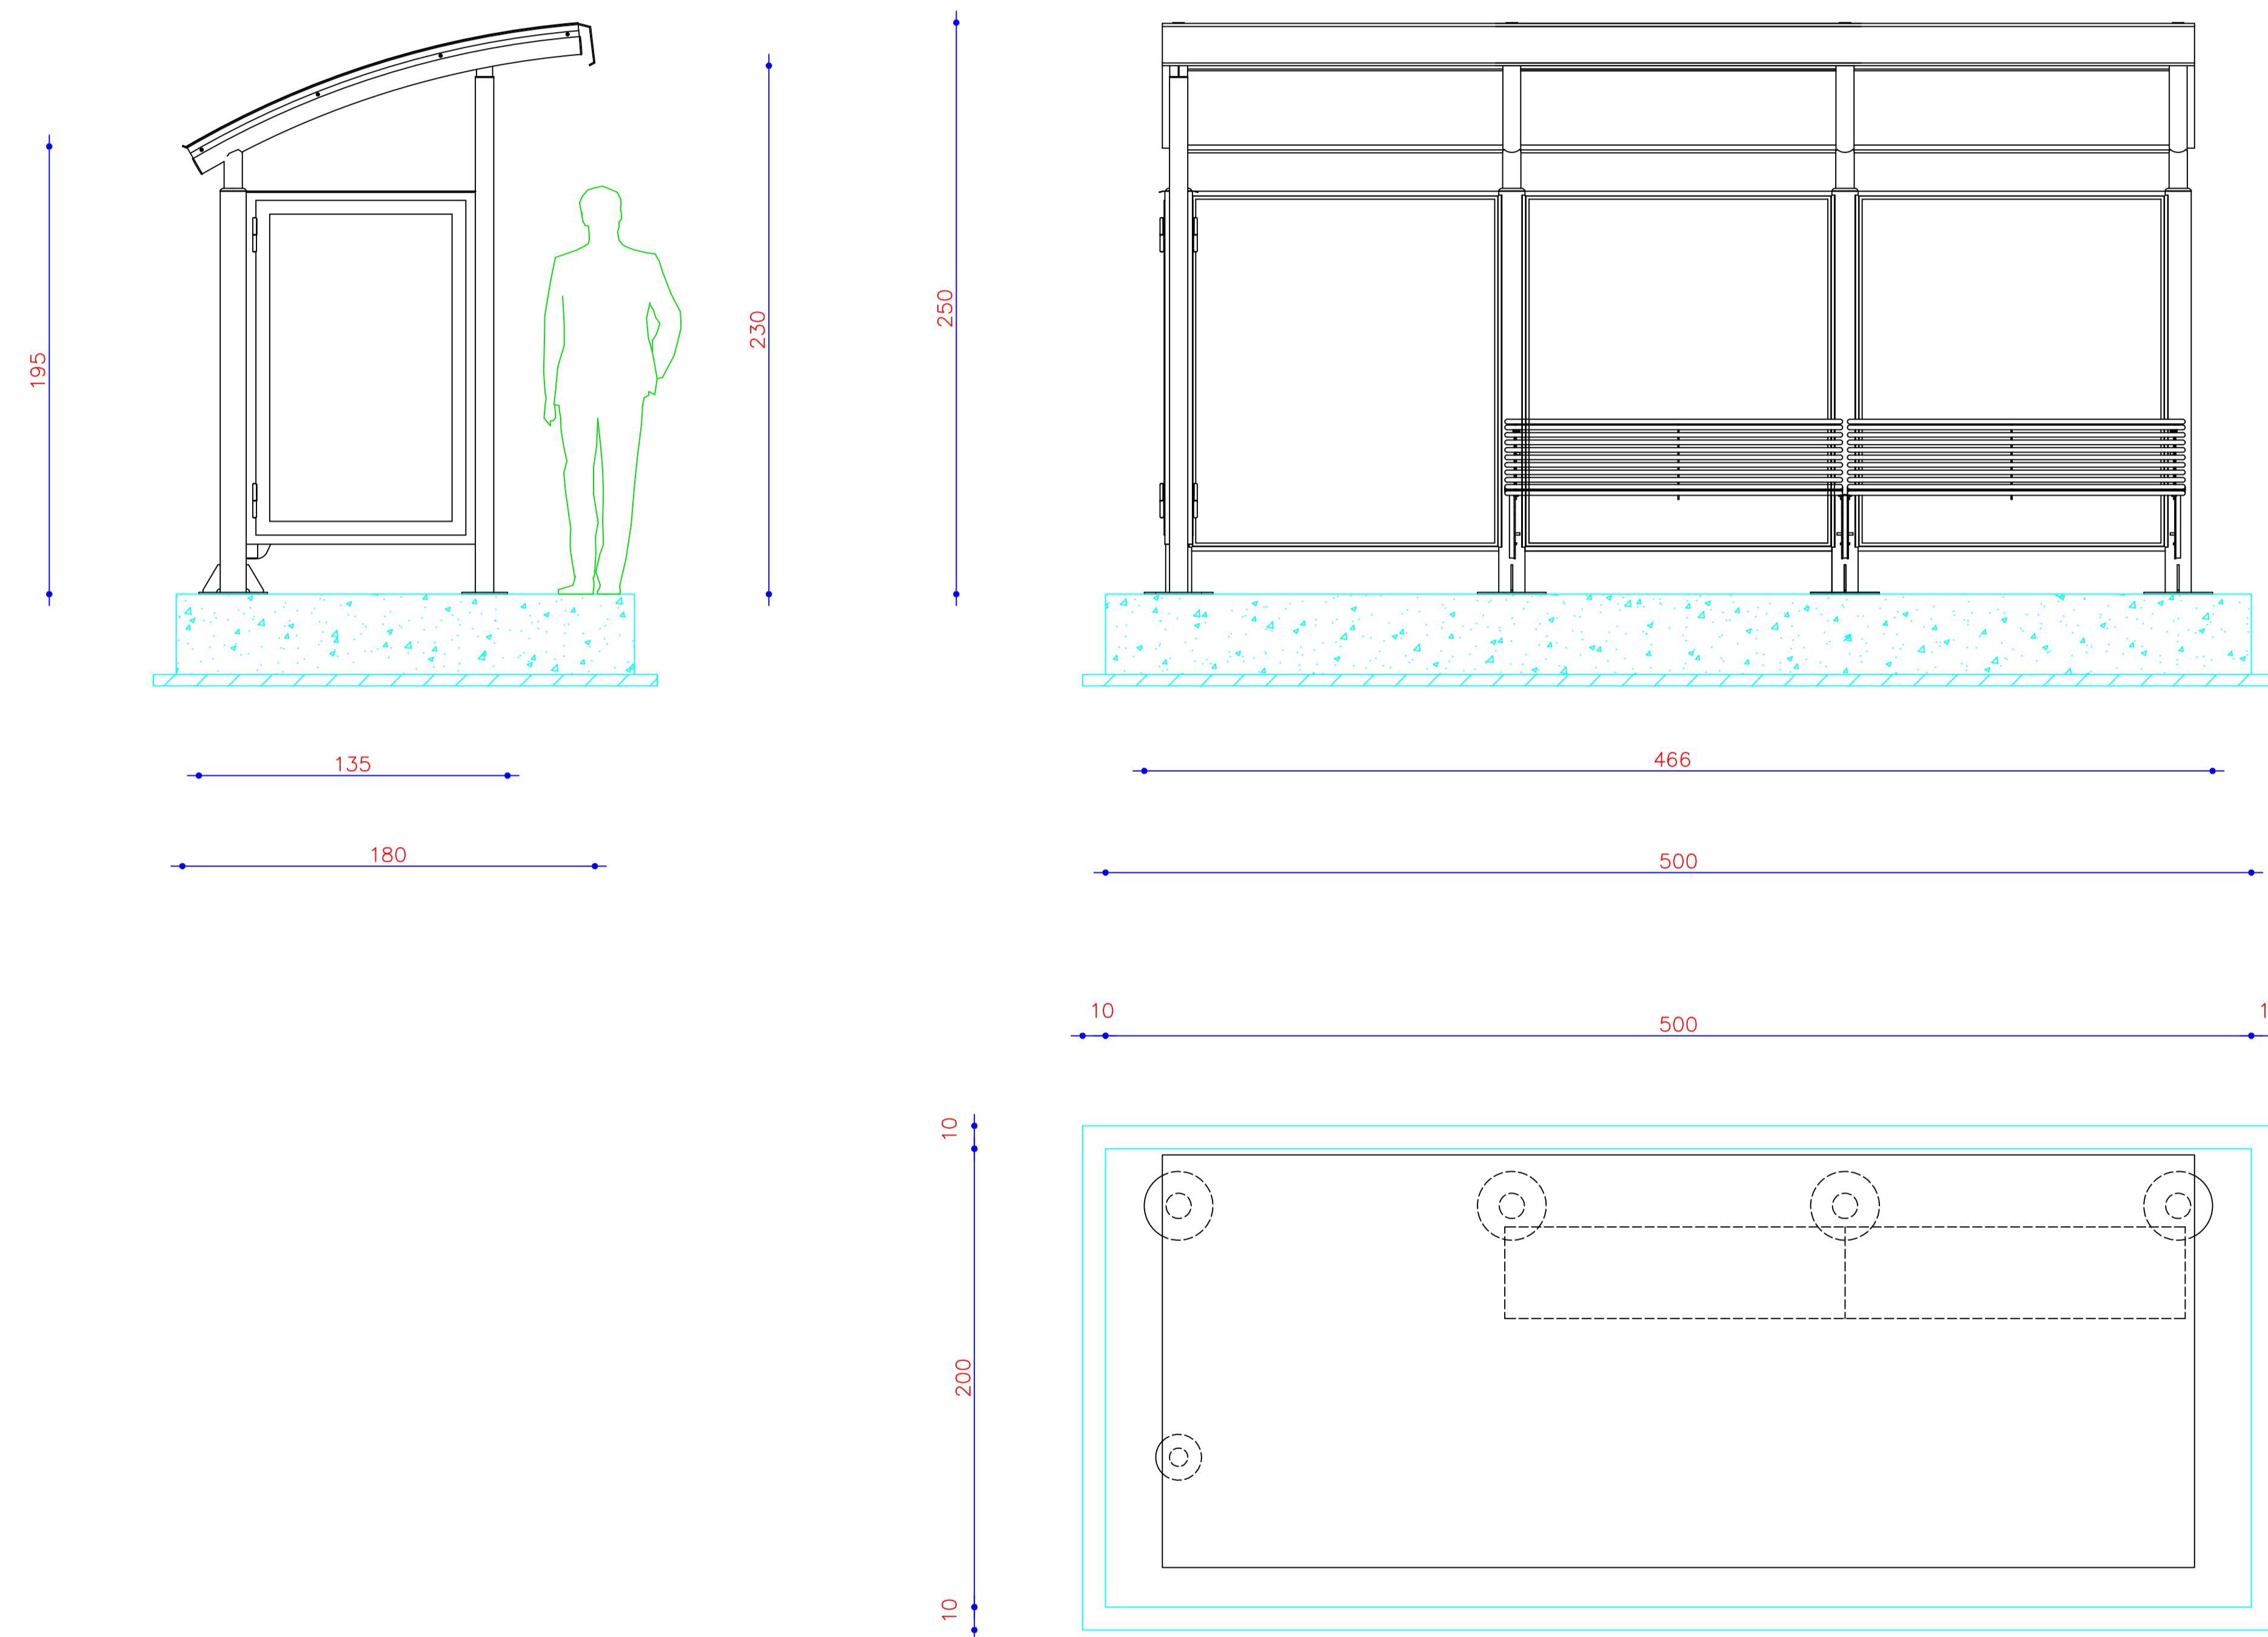

COMUNE DI RUBIERA Provincia di Reggio Emilia	
LAVORI PER LA RIQUALIFICAZIONE E INTEGRAZIONE DELLA MOBILITÀ DOLCE LUNGO L'ASSE DI VIA EMILIA OVEST - NUOVA REALIZZAZIONE CUP: J21B25000770004	
3° Settore - Lavori Pubblici, Patrimonio e Infrastrutture <small>Responsabile settore Dott. Ing. Sossio Paone</small> Lavori Pubblici Gestione Beni Demaniali e Patrimoniali	PFT PROGETTO DI FATTIBILITÀ TECNICA ECONOMICA <small>(ai sensi dell'art. 41 comma 6 del Dlgs 36/2023)</small> Tavola: 08 IM <small>Dicembre 2025</small>
PARTICOLARE COSTRUTTIVO PENSILINA AUTOBUS	
<small>Responsabile del Settore</small> COMUNE DI RUBIERA 3° Settore - Lavori Pubblici, Patrimonio e Infrastrutture Dott. Ing. Sossio Paone	
<small>Responsabile Unico del Progetto</small> COMUNE DI RUBIERA 3° Settore - Lavori Pubblici, Patrimonio e Infrastrutture Dott. Ing. Sossio Paone	
<small>Progettista</small> COMUNE DI RUBIERA 3° Settore - Lavori Pubblici, Patrimonio e Infrastrutture Dott. Ing. Antonio Nicastro	
AGGIORNAMENTI 1 2 3	