
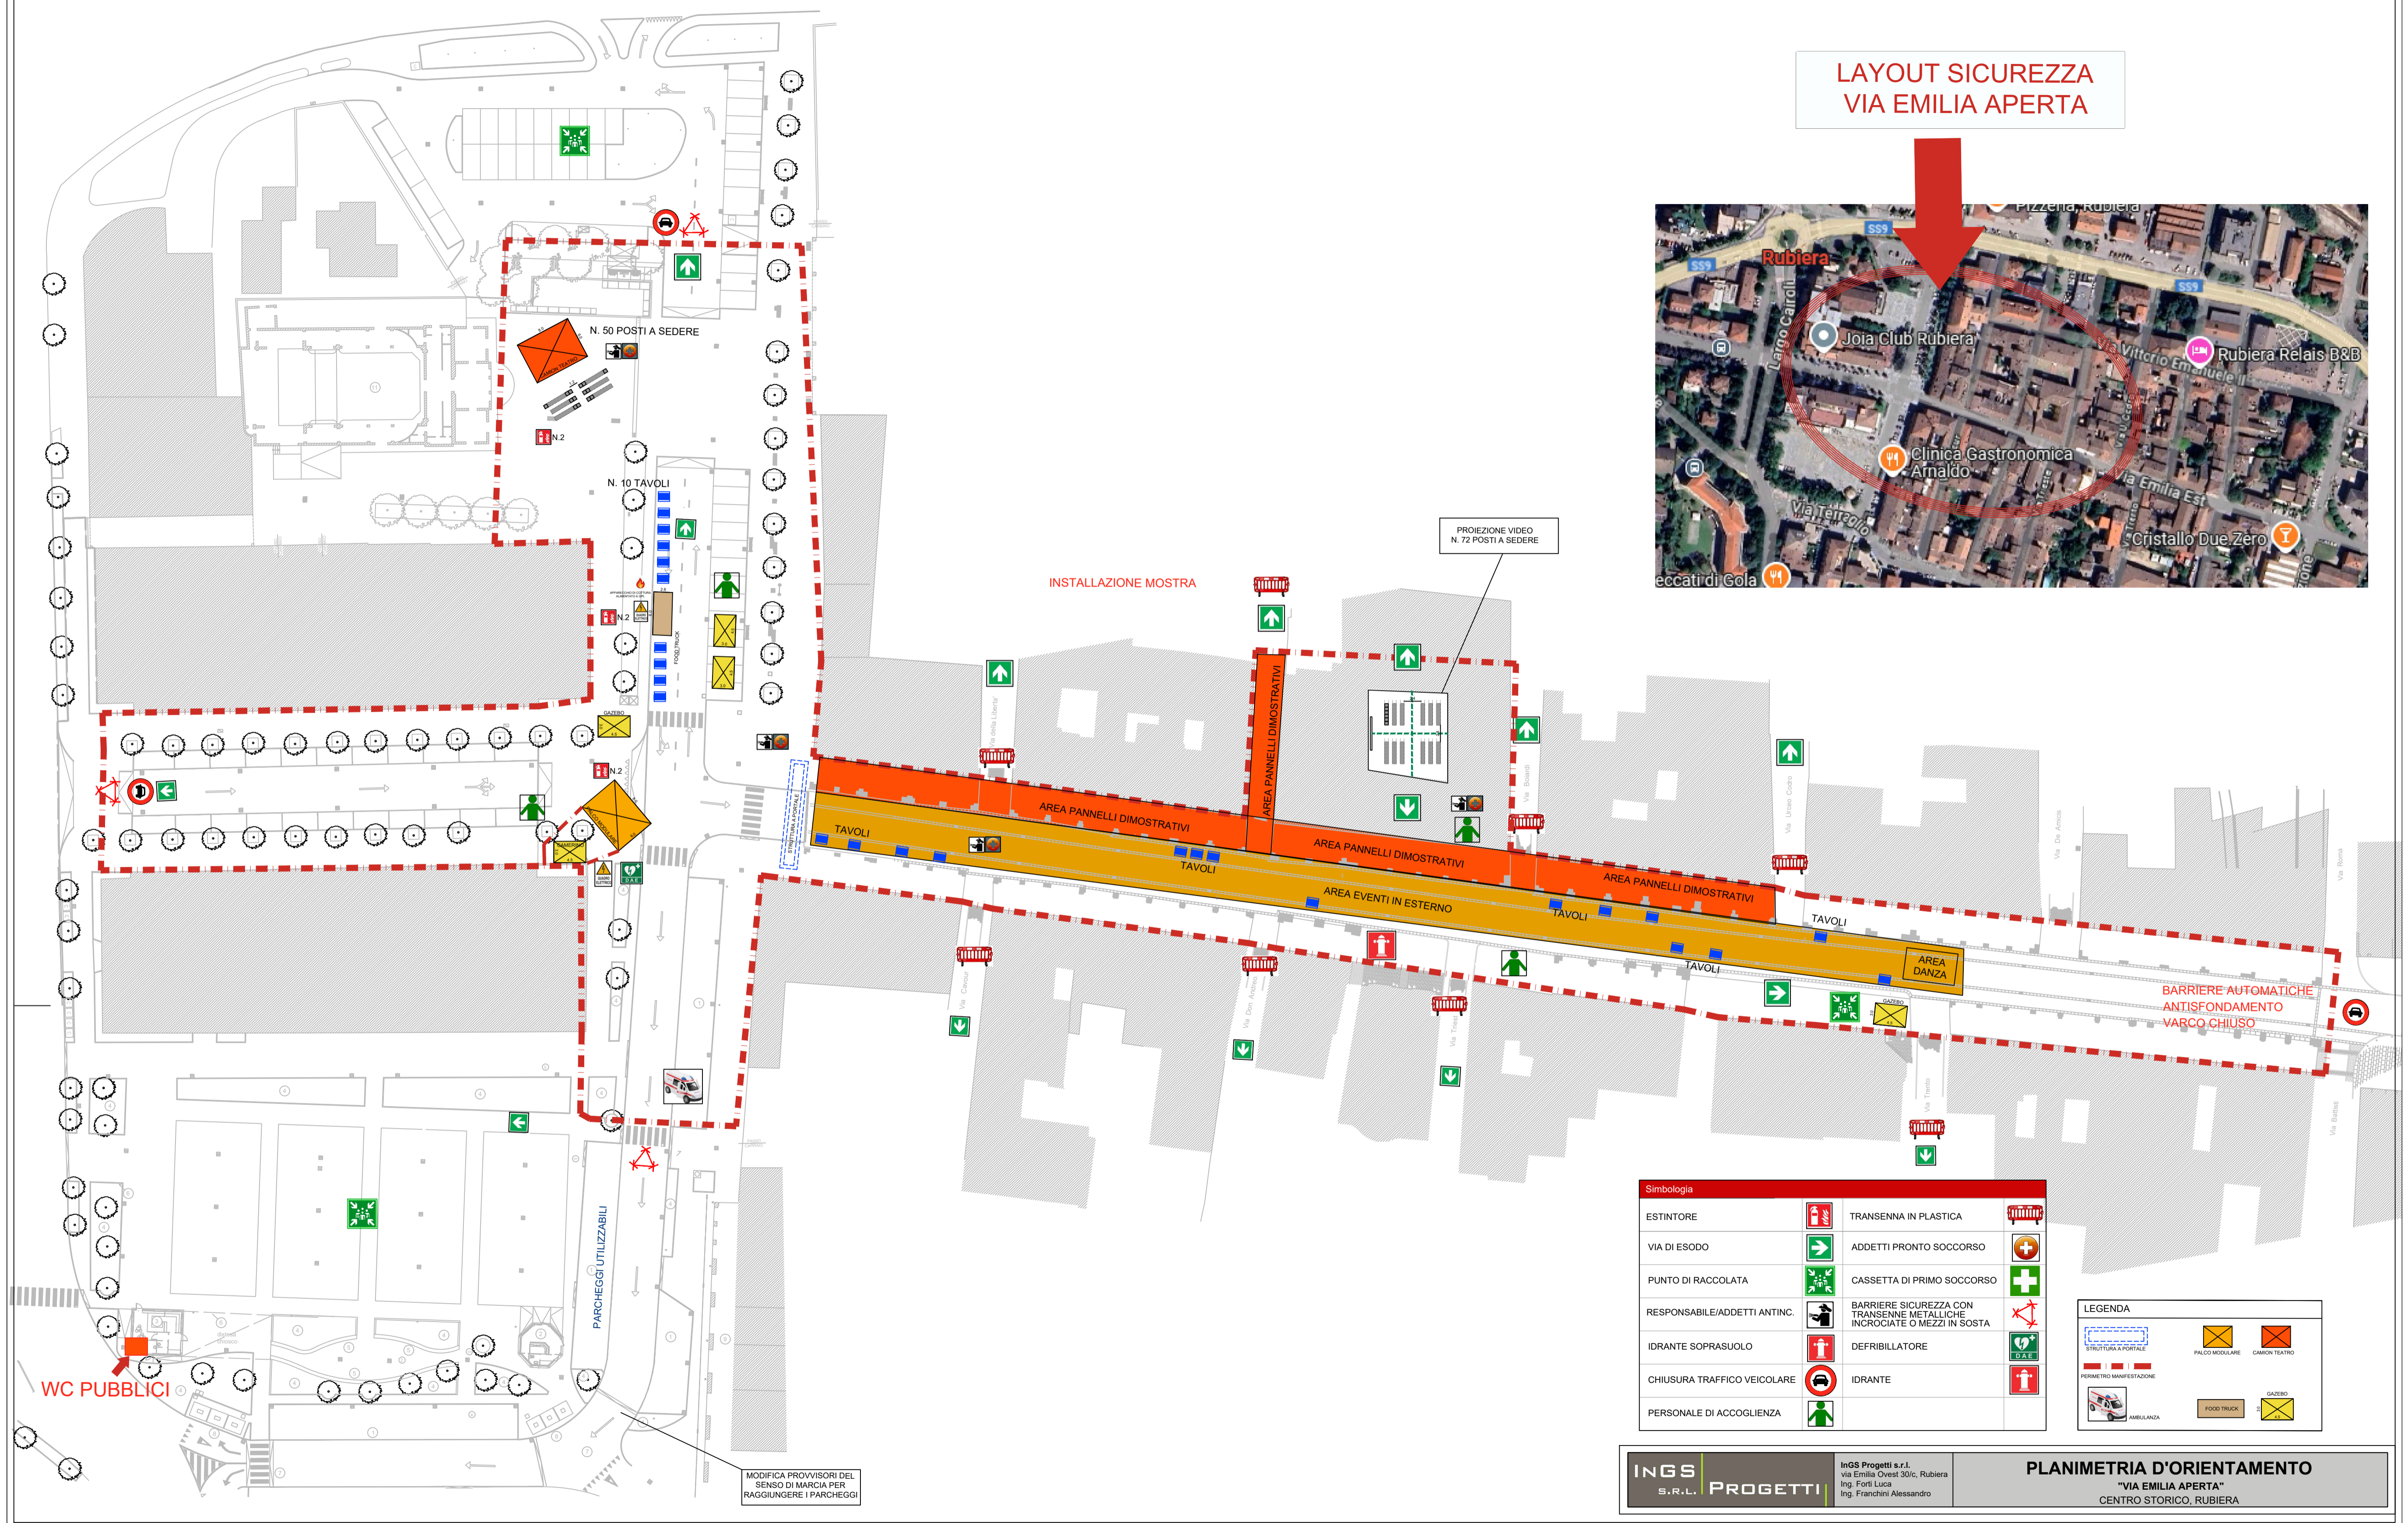


LAYOUT SICUREZZA VIA EMILIA APERTA

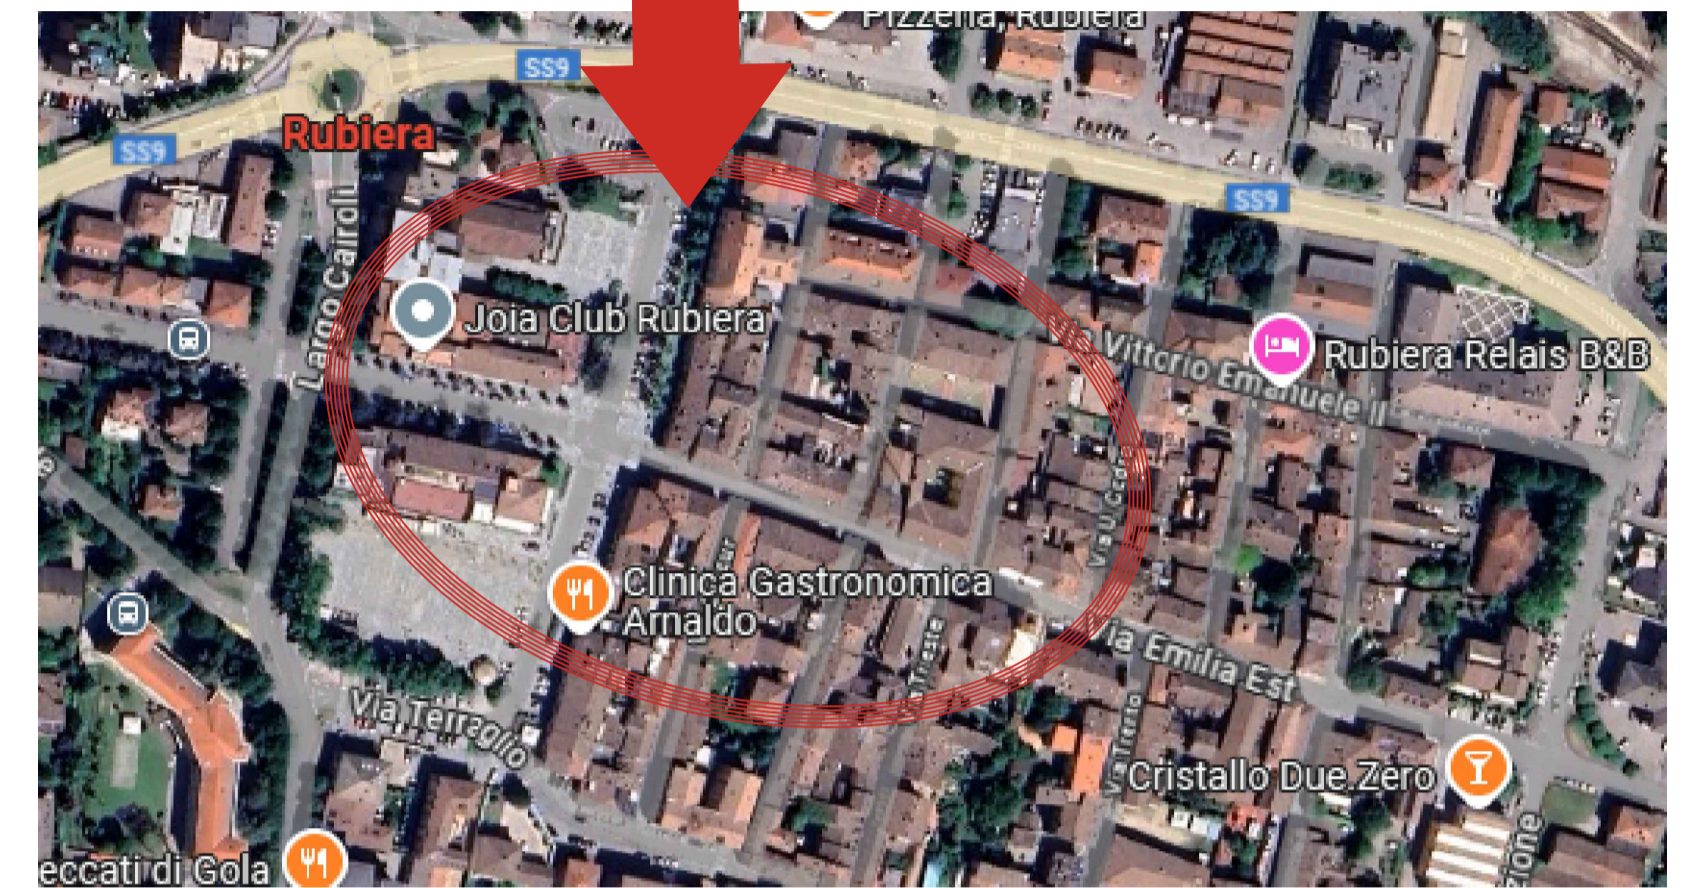

Simbologia	
ESTINTORE	
VIA DI ESODO	
PUNTO DI RACCOLATA	
RESPONSABILE/ADDETTI ANTINC.	
IDRANTE SOPRASUOLO	
CHIUSURA TRAFFICO VEICOLARE	
PERSONALE DI ACCOGLIENZA	
TRANSENNA IN PLASTICA	
ADDETTI PRONTO SOCCORSO	
CASSETTA DI PRIMO SOCCORSO	
BARRIERE SICUREZZA CON TRANSENNE METALLICHE INCROCIATE O MEZZI IN SOSTA	
DEFIBRILLATORE	
IDRANTE	

LEGENDA	

MODIFICA PROVVISORI DEL SENSO DI MARCIA PER RAGGIUNGERE I PARCHEGGI