



COMUNE DI RUBIERA

Provincia di Reggio Emilia

MANUTENZIONE STRAORDINARIA PISTA DI ATLETICA AREA SPORTIVA DON DOSSI EX TETRA PAK VIA DELLA CHIUSA - STRALCIO I - CUP_J22H24001910006



AR

PROGETTO ESECUTIVO

Tavola
02
Città AR
2026

Stato di fatto e di progetto

RESPONSABILE DEL SETTORE
COMUNE DI RUBIERA
3° Settore - Lavori Pubblici, Patrimonio e Infrastrutture
Dott. Ing. Sossio Paone

RESPONSABILE UNICO DI PROGETTO
COMUNE DI RUBIERA
3° Settore - Lavori Pubblici, Patrimonio e Infrastrutture
Dott. Ing. Sossio Paone

PROGETTO
COMUNE DI RUBIERA
Dott. Arch. Alessandra Bianchi
Dott. Ing. Simona Di Rienzo

AGGIORNAMENTI	1	2	3
	nome file: Tav.		

Manto sintetico , elastico , semi drenante , TIPO "SUPER TAN - SP"omologabile F.I.D.A.L. - I.A.A.F. per atletica, colato in opera, spessore totale pari a mm 13:

- primo strato composto da un conglomerato di granuli di gomma SBR neri , granulometria variabile da mm 1 a 4 , legati con resina poliuretanica monocomponente
- secondo strato (manto di usura superficiale) spruzzatura di una miscela con caratteristiche di alta resistenza all'usura ed agli agenti atmosferici , costituita da 50% di resina poliuretanica monocomponente colorata e 50% di granuli di gomma EPDM colorato , pezzatura mm 0.5 - 1.5




SCHEDA TECNICA

DATO MISURATO	NORMA	PARAM	SUPER TAN - SP
Spessore	IAAF	mm	13
Drenaggio	FIDAL	---	SI
Resistenza all'usura	UNI EN14877	g	≤ 4
Resistenza a trazione	UNI EN14877	N/mmq	Minimo 0,40
Allungamento % a rottura	UNI EN14877	%	Minimo 40
Assorbimento di energia	UNI EN14877	%	25 - 34
Deformazione verticale	UNI EN14877	mm	≤ 3

PLANIMETRIA IMPIANTO 1:500

PISTA DI ATLETICA AREA SPORTIVA DON DOSSI

- a.lesioni trasversali profonde
- b.lesioni longitudinali
- c.ribassamenti da vecchie riparazioni
- d.lesioni longitudinali con ribassamenti
- e.buche e avvallamenti
- f.degrado diffuso da usura dello strato finale del manto

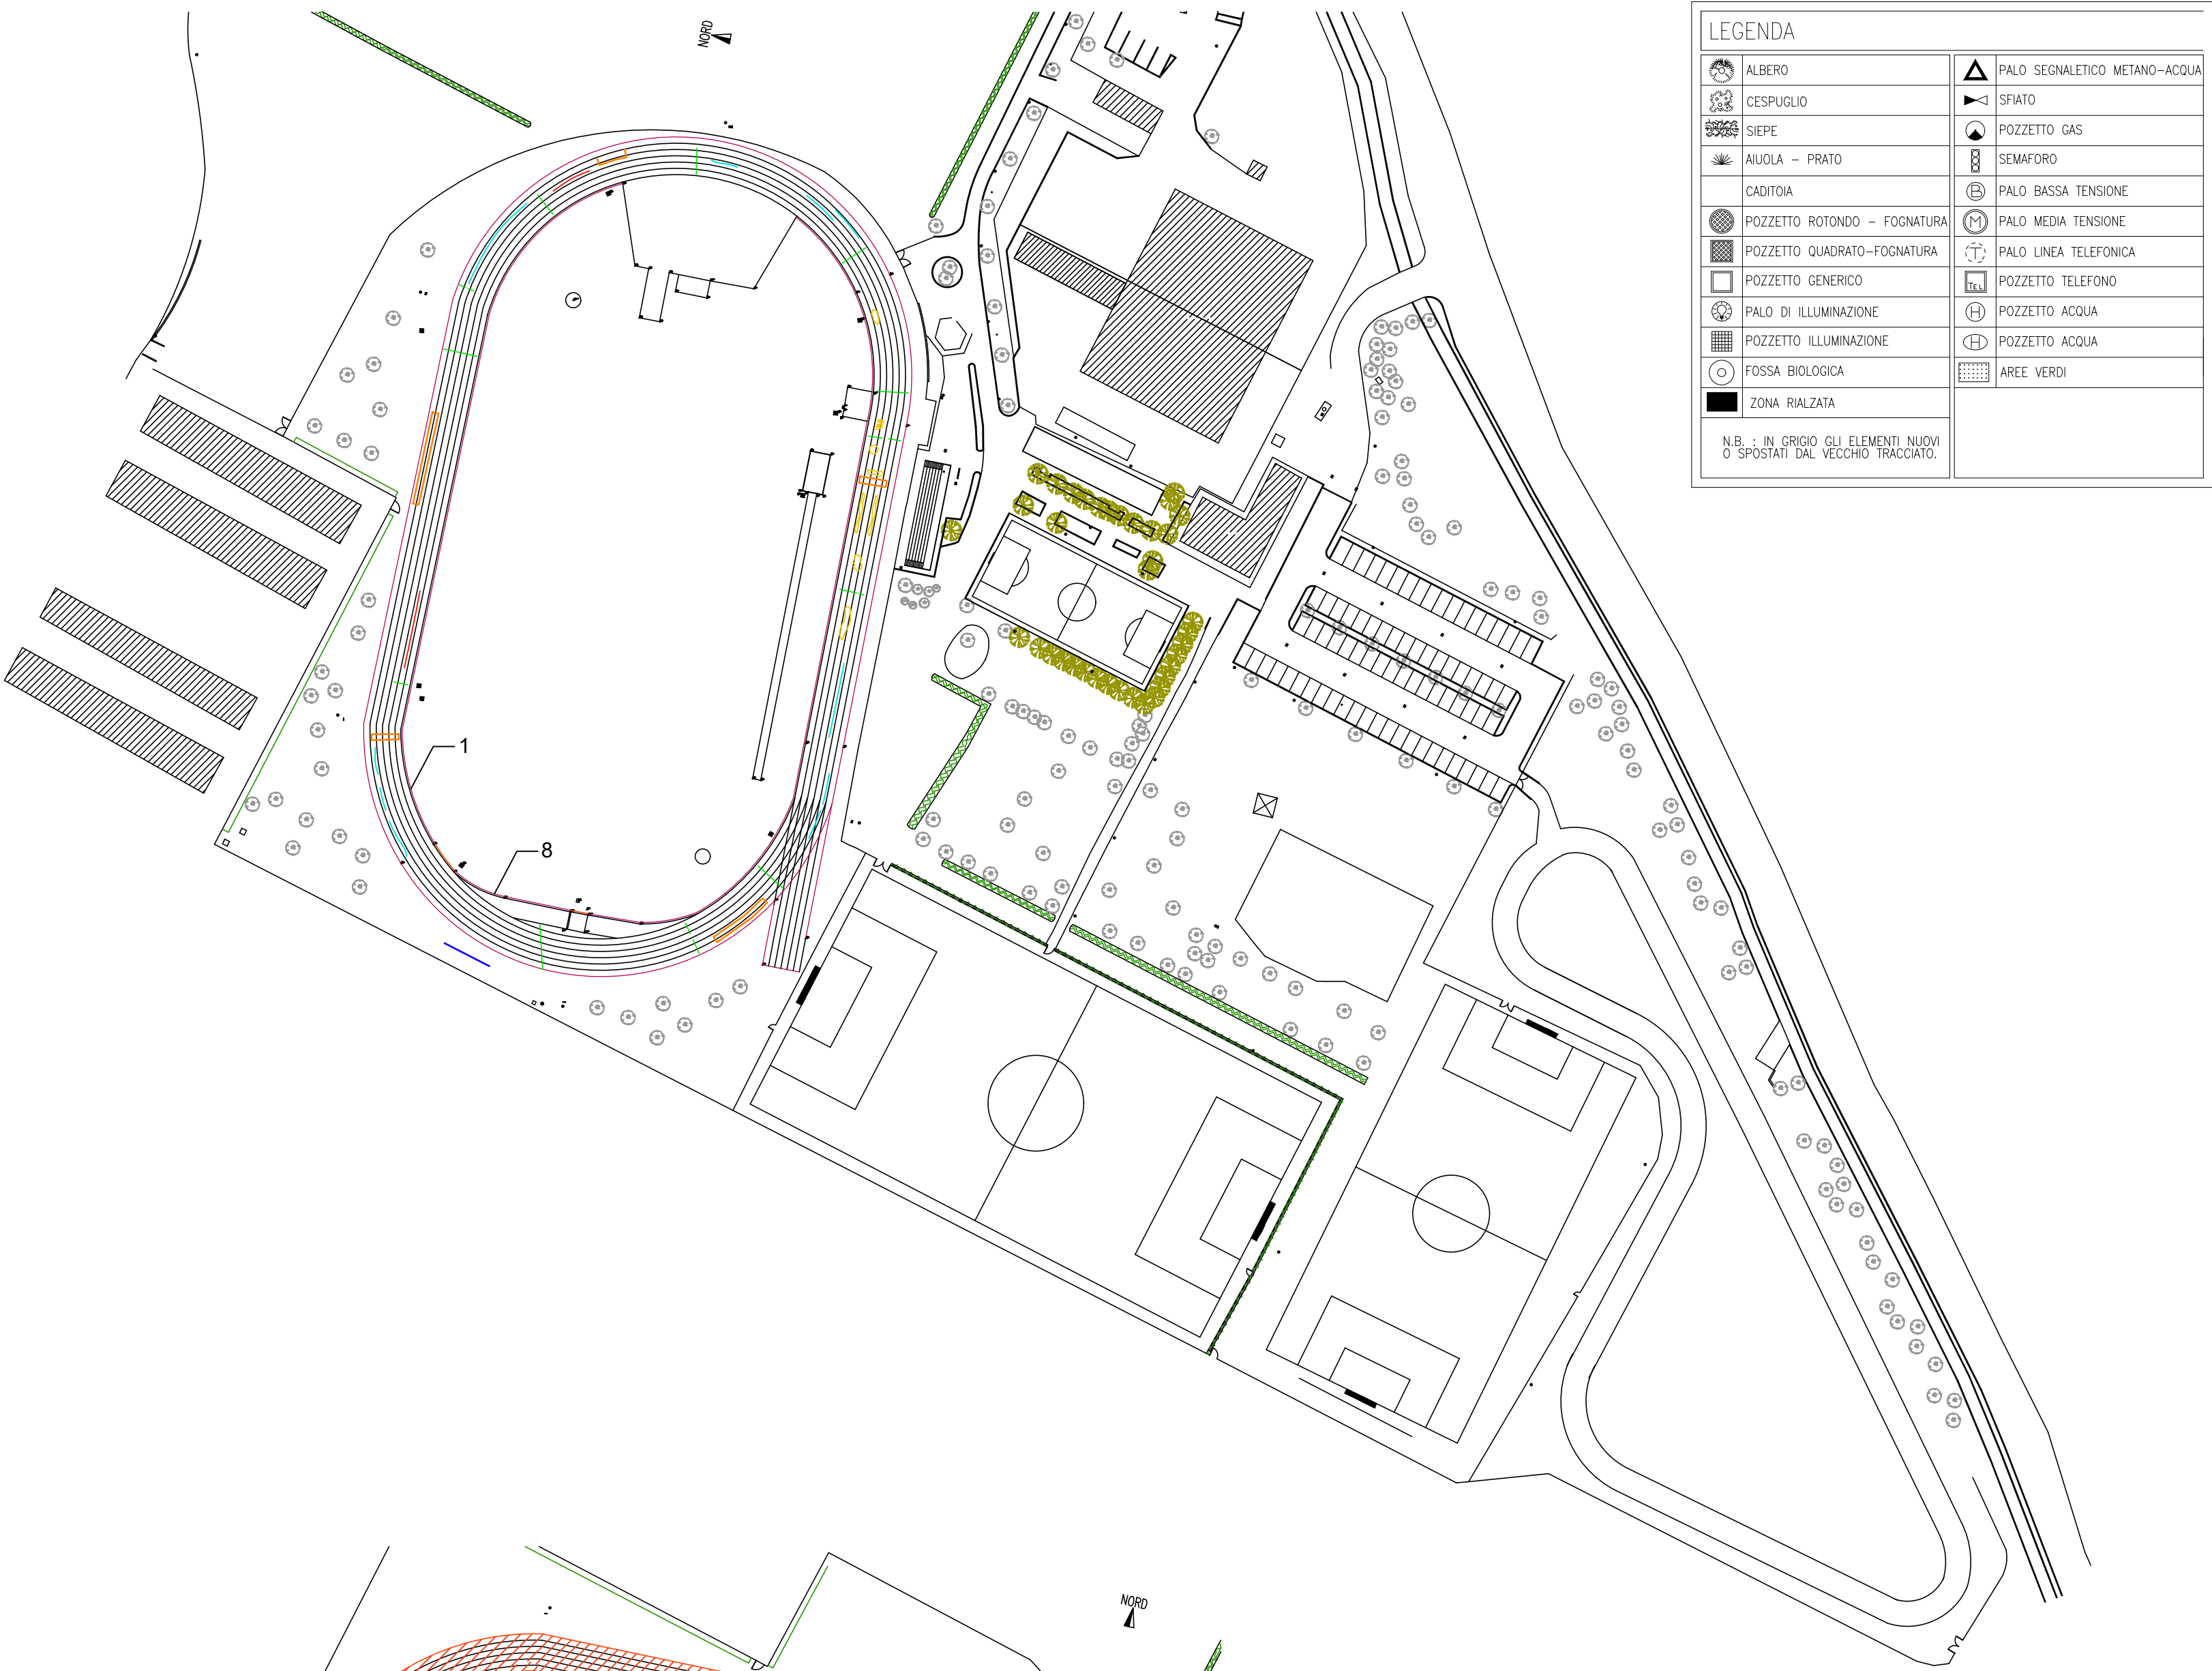

LEGENDA	
ALBERO	PALO SEGNALETICO METANO-ACQUA
CESPUGLIO	SFIATO
SIEPE	POZZETTO GAS
AIUOLA - PRATO	SEMAFORO
CADITOIA	PALO BASSA TENSIONE
POZZETTO ROTONDO - FOGNATURA	PALO MEDIA TENSIONE
POZZETTO QUADRATO-FOGNATURA	PALO LINEA TELEFONICA
POZZETTO GENERICO	POZZETTO TELEFONO
PALO DI ILLUMINAZIONE	POZZETTO ACQUA
POZZETTO ILLUMINAZIONE	POZZETTO ACQUA
FOSSA BIOLOGICA	AREE VERDI
ZONA RIALZATA	

N.B. : IN GRIGIO GLI ELEMENTI NUOVI
O SPOSTATI DAL VECCHIO TRACCIATO.

INTERVENTI

A) Retopping con finitura spruzzata:

- mano d'attacco in primer poliuretanico nella misura di kg/mq 0,15 per asfalto e kg/mq 0,20 per cemento;
- finitura superficiale mediante spruzzatura impasto 50% resina poliuretanica monocomponente elastica rossa e 50% granuli di EPDM pezzatura 0,5/1,5 colore rosso, due mani successive con macchina spruzzatrice 2,5 kg/mq per uno spessore di mm 2,5

B) Esecuzione di segnaletica fissa orizzontale, con vernice PU bianca e colorata in conformità F.I.D.A.L. - I.A.A.F. a pennello o con macchina spruzzatrice

